


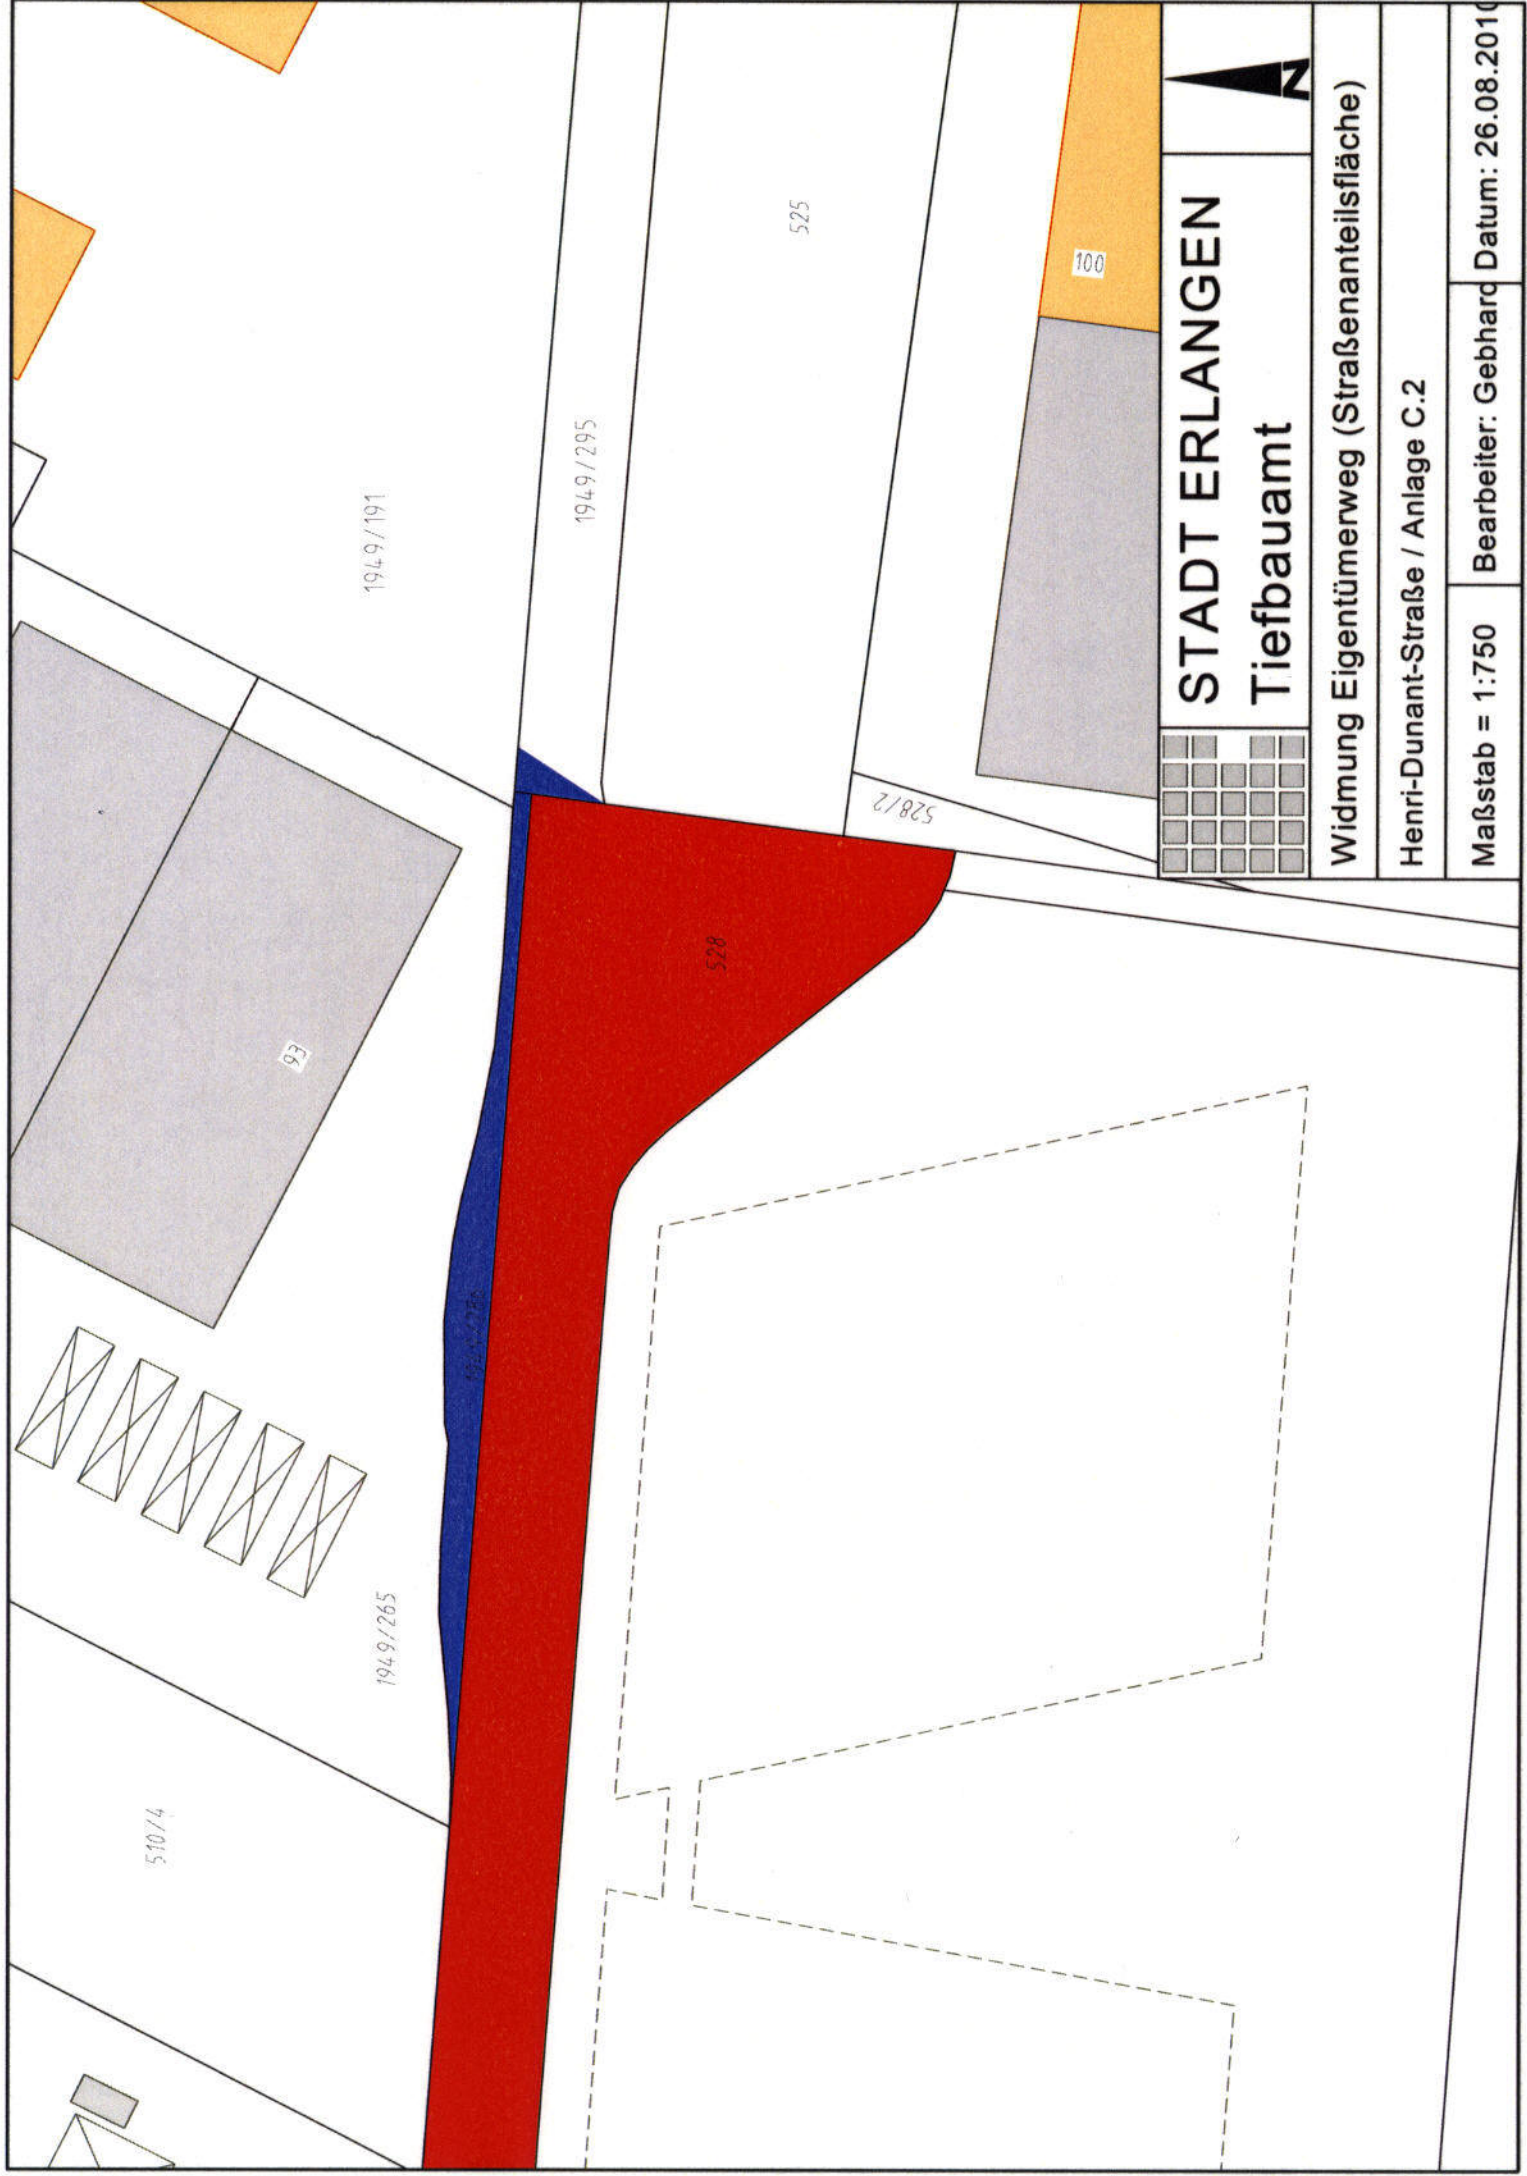


1949/191

1949/295

525

100

STADT ERLANGEN
Tiefbauamt

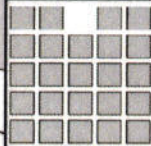

Widmung Eigentümerweg (Straßenanteilsfläche)

Henri-Dunant-Straße / Anlage C.2

Maßstab = 1:750

Bearbeiter: Gebhard

Datum: 26.08.2010