



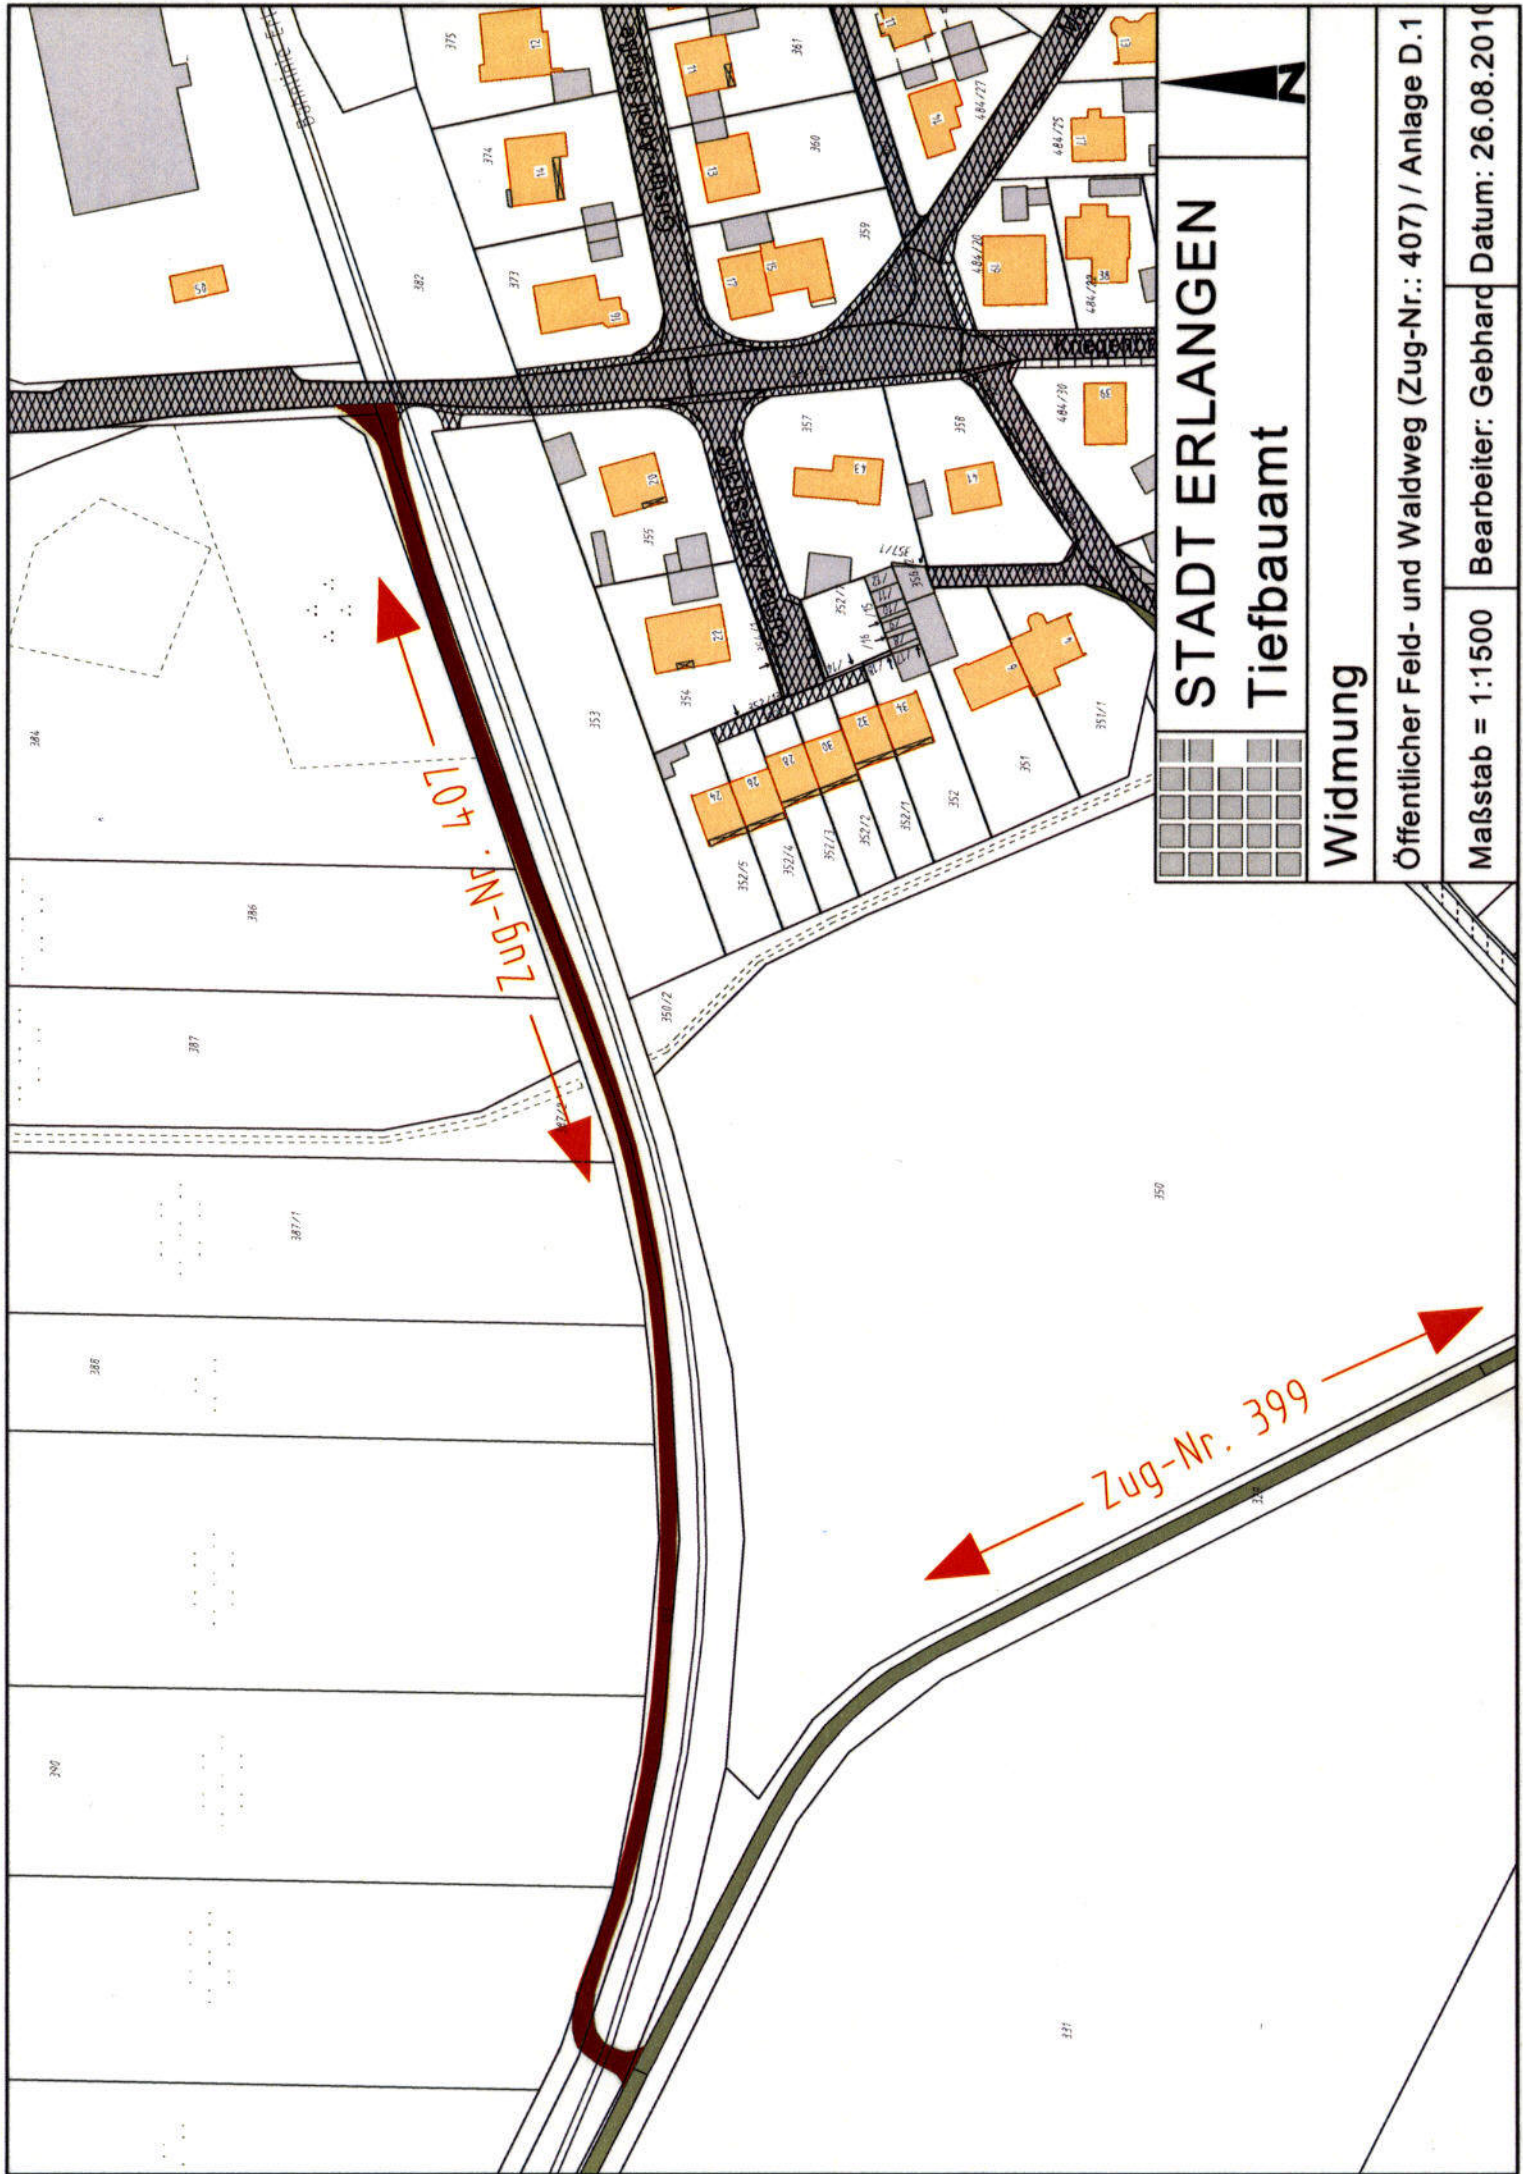

STADT ERLANGEN

Tiefbauamt

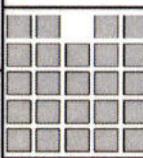

Widmung

Öffentlicher Feld- und Waldweg (Zug-Nr.: 407) / Anlage D.1

Maßstab = 1:1500 Bearbeiter: Gebhard Datum: 26.08.2010