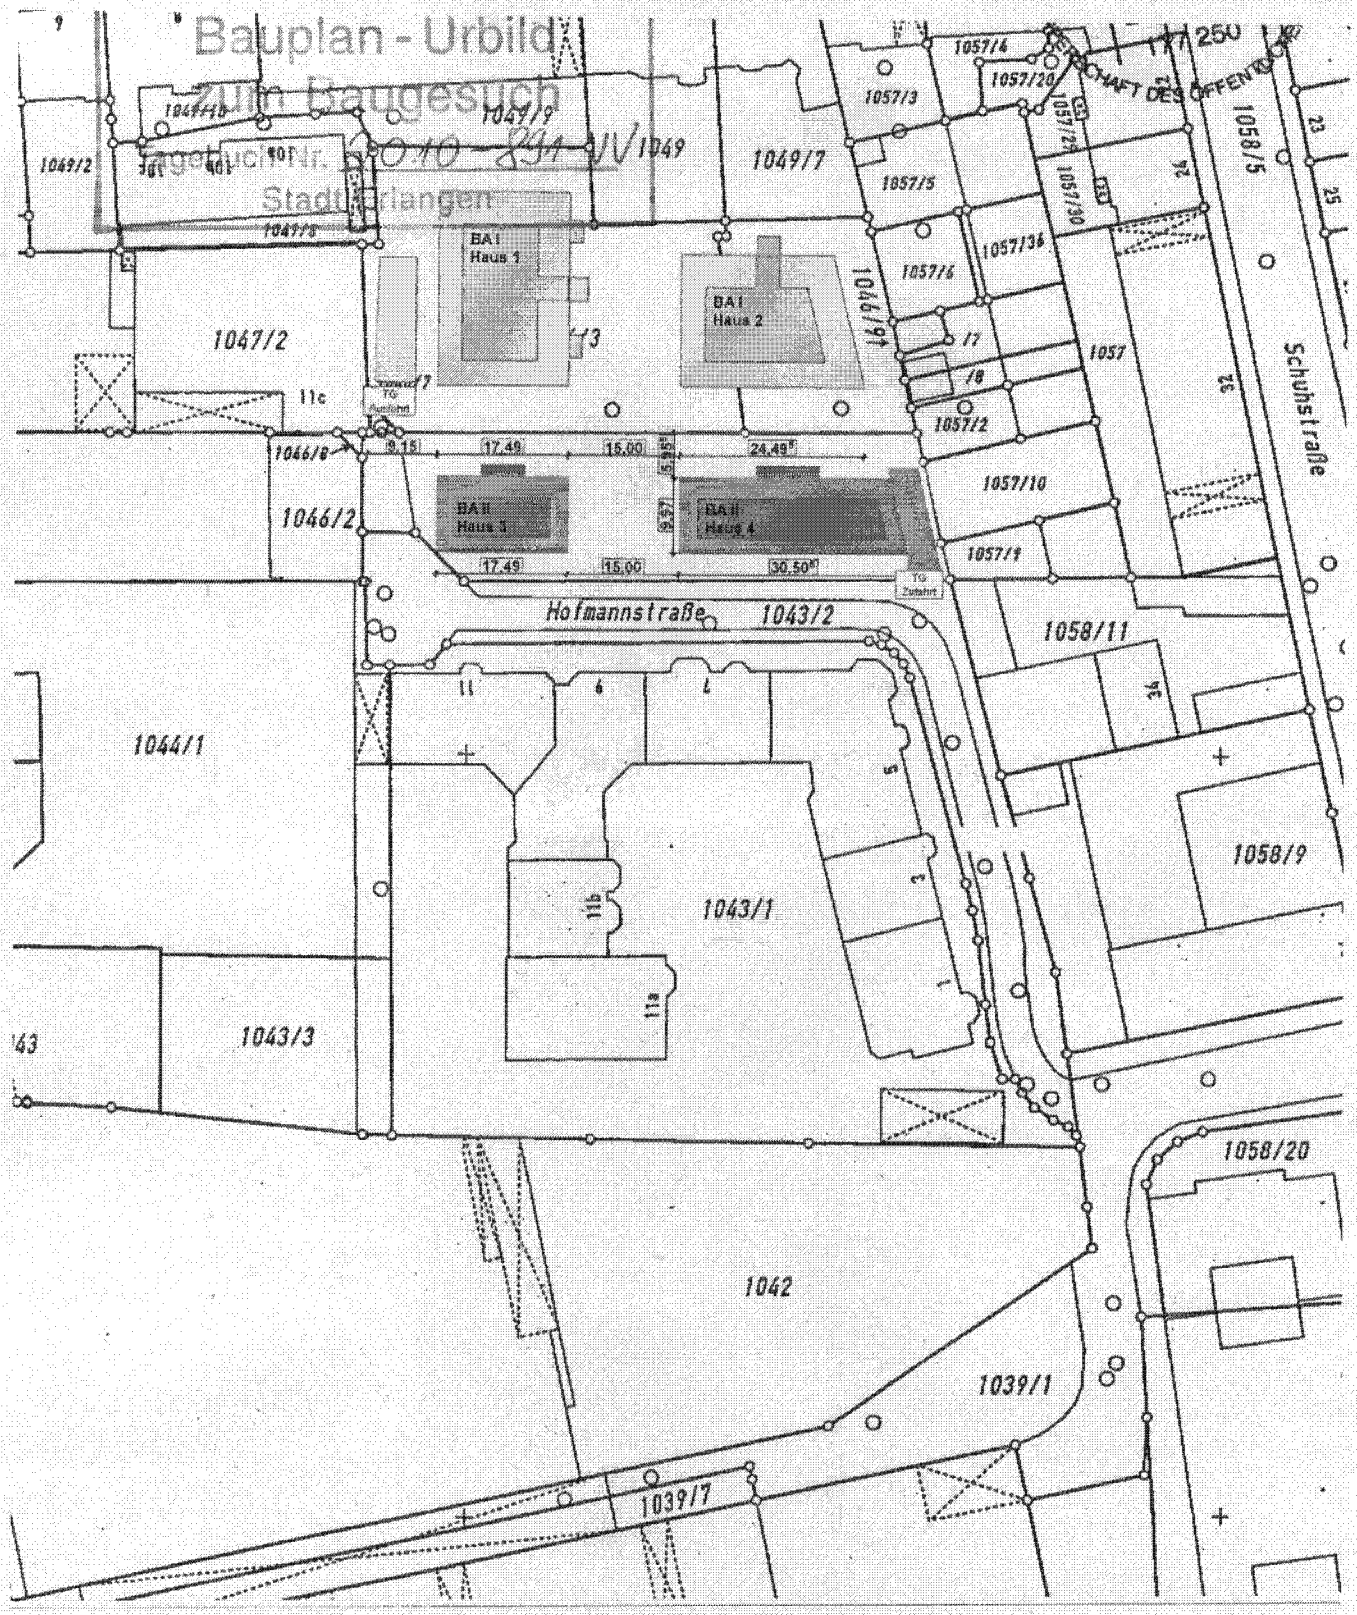

Bauplan - Urbild
Zum Baugesuch
Tagebuch-Nr. 1040 - 894 - IV
Stadt Erlangen
1:1.250
1049/9
1049/7
1049/2
1049/10
1049/8
1049
1057/4
1057/3
1057/20
1057/5
1057/29
1057/30
1057/36
1057/6
1057
1057/2
1057/10
1057/1
1058/5
1058/11
1058/9
1058/20
1047/2
1046/1
1046/2
1046/8
1044/1
1043/2
1043/1
1043/3
1042
1039/1
1039/7
BA I Haus 1
BA I Haus 2
BA II Haus 3
BA II Haus 4
Schulstraße
Hofmannstraße
TG Zufahrt
9,15
17,49
15,00
24,49
30,50