


Regelquerschnitt 4.00m Kronenbreite mit Spitzgraben

Bautyp 1b

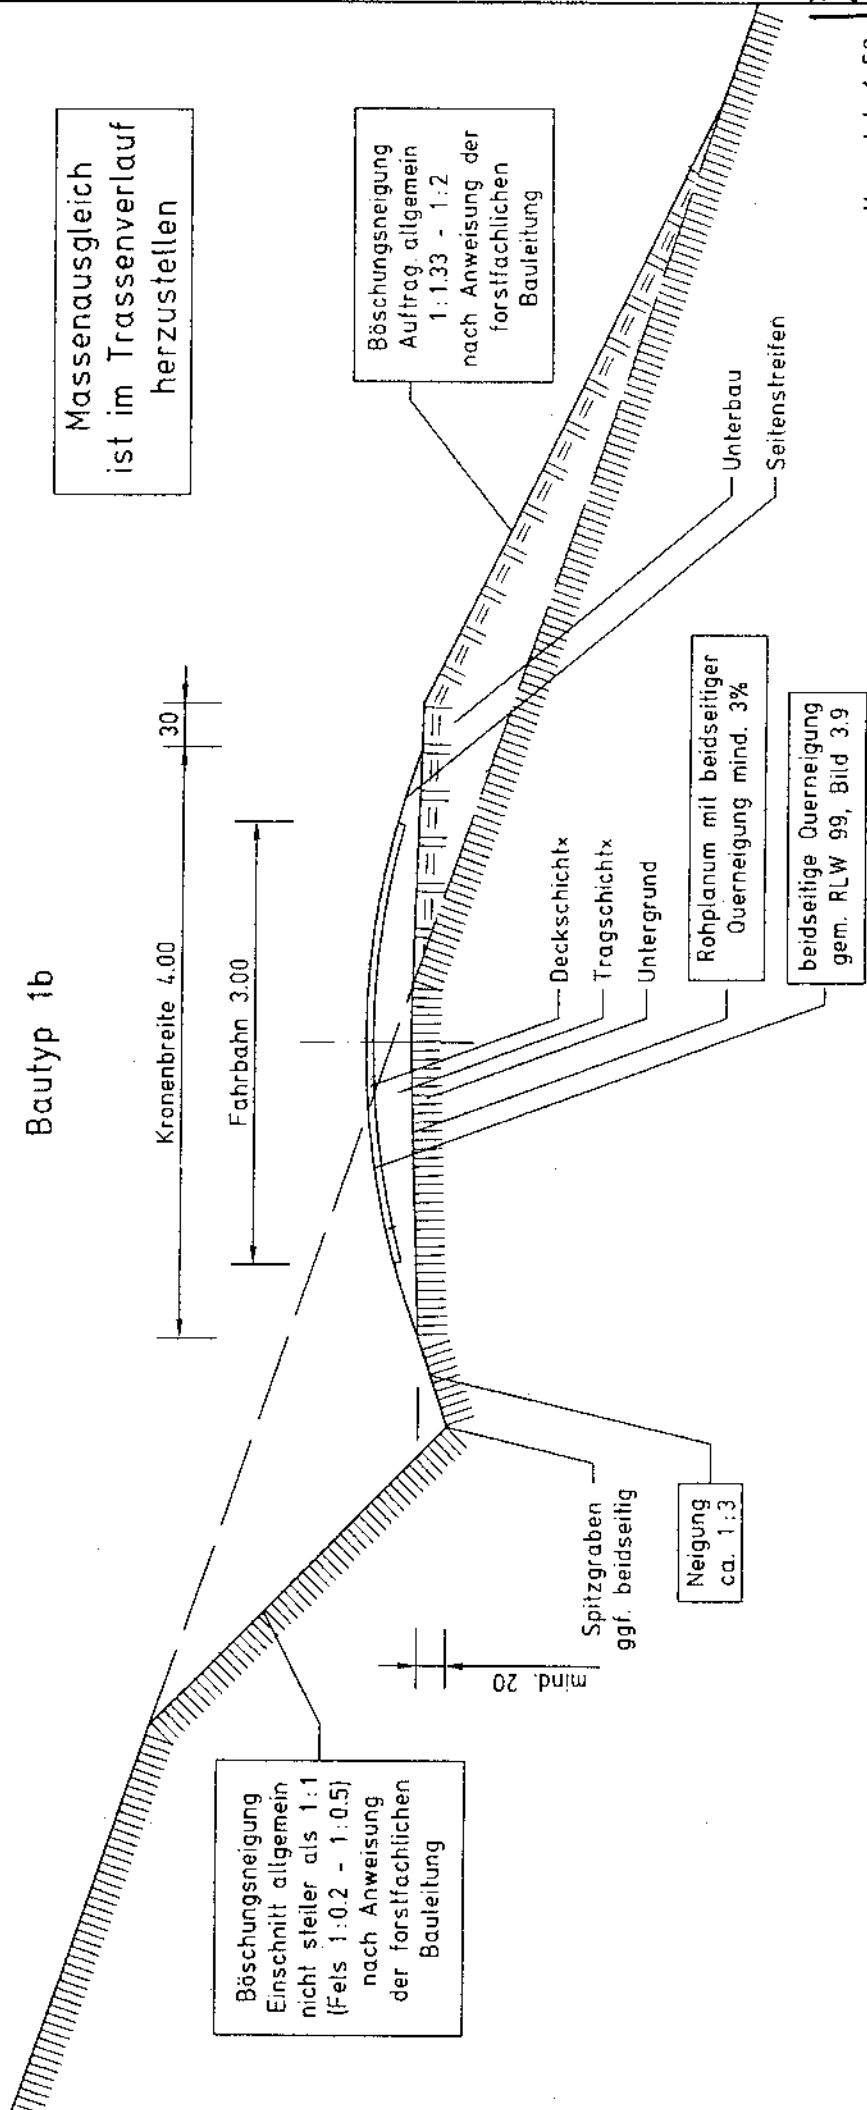

Massenausgleich
ist im Trassenverlauf
herzustellen

Böschungsneigung
Auftrag allgemein
1:1.33 - 1:2
nach Anweisung der
forstfachlichen
Bauleitung

Rohplanum mit beidseitiger
Querneigung mind. 3%

beidseitige Querneigung
gem. RLW 99, Bild 3.9

Böschungsneigung
Einschnitt allgemein
nicht steiler als 1:1
(Fels 1:0.2 - 1:0.5)
nach Anweisung
der forstfachlichen
Bauleitung

Neigung
ca. 1:3

Spitzgraben
ggf. beidseitig

Kronenbreite 4.00
Fahrbahn 3.00
30

Unterbau
Seitenstreifen

Massstab 1:50

Anlage 4

PROJEKT

ANTRAGSTELLER

Dechsendorfer Lohé

Stadt Erlangen

x Die Einbaudicke ist dem
Kostenvoranschlag bzw. der
Leistungsbeschreibung zu entnehmen.