Anlage 3

LDKRS. ERLANGEN-HÖCHSTADT

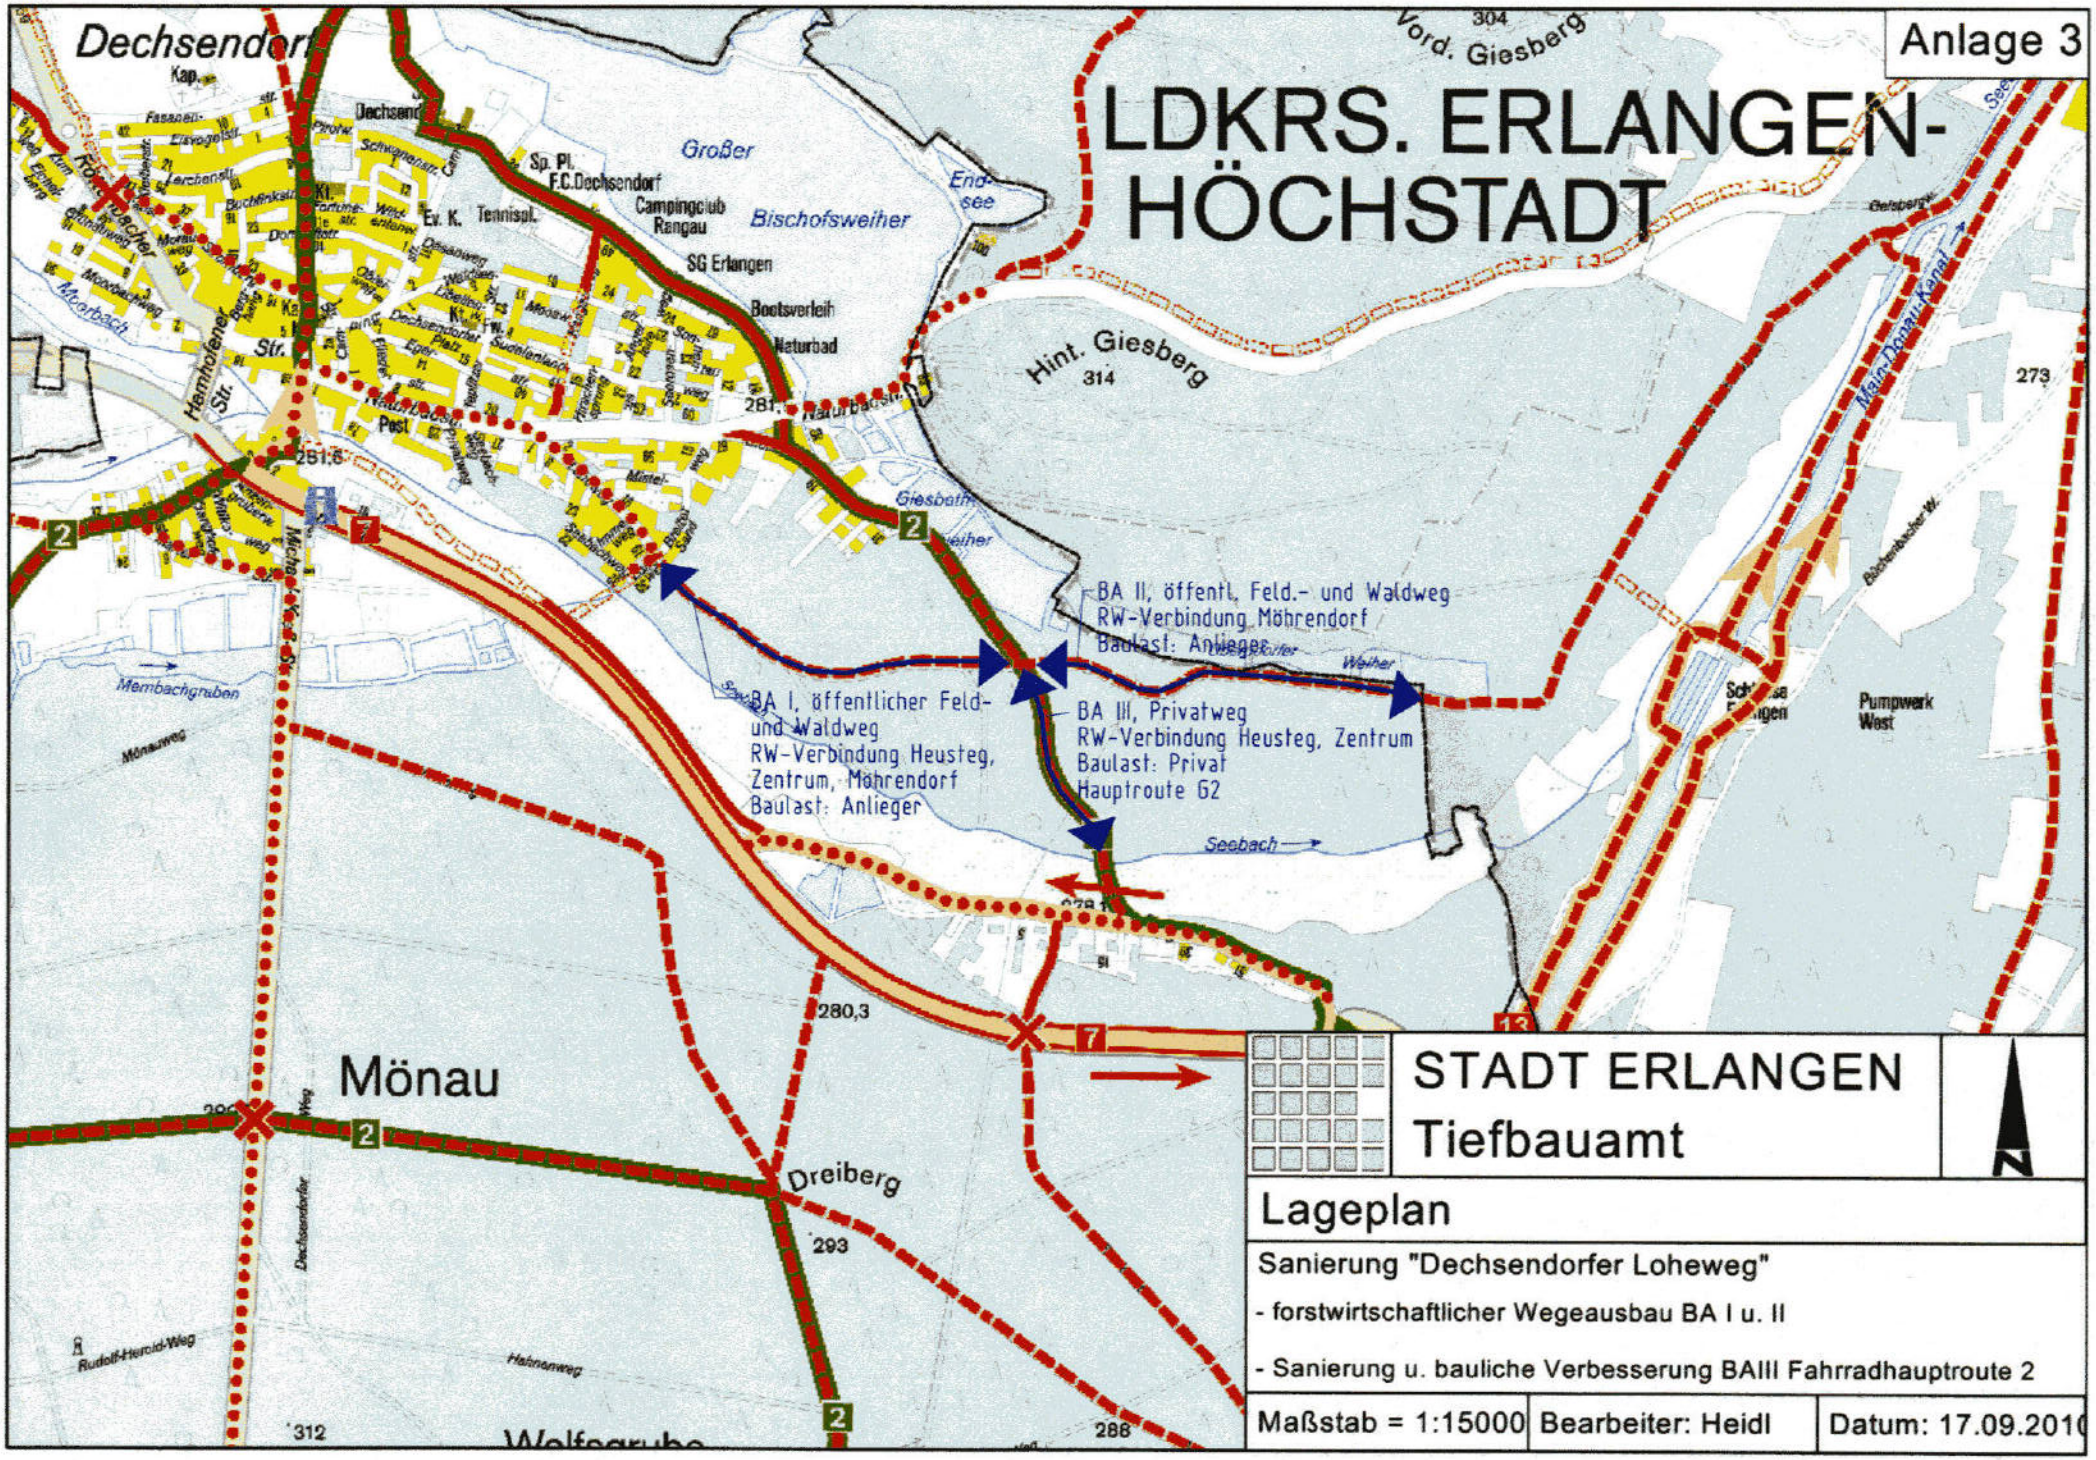

STADT ERLANGEN
Tiefbauamt

Lageplan

Sanierung "Dechsendorfer Loheweg"

- forstwirtschaftlicher Wegeausbau BA I u. II
- Sanierung u. bauliche Verbesserung BAIII Fahrradhauptroute 2

Maßstab = 1:15000	Bearbeiter: Heidl	Datum: 17.09.2010