



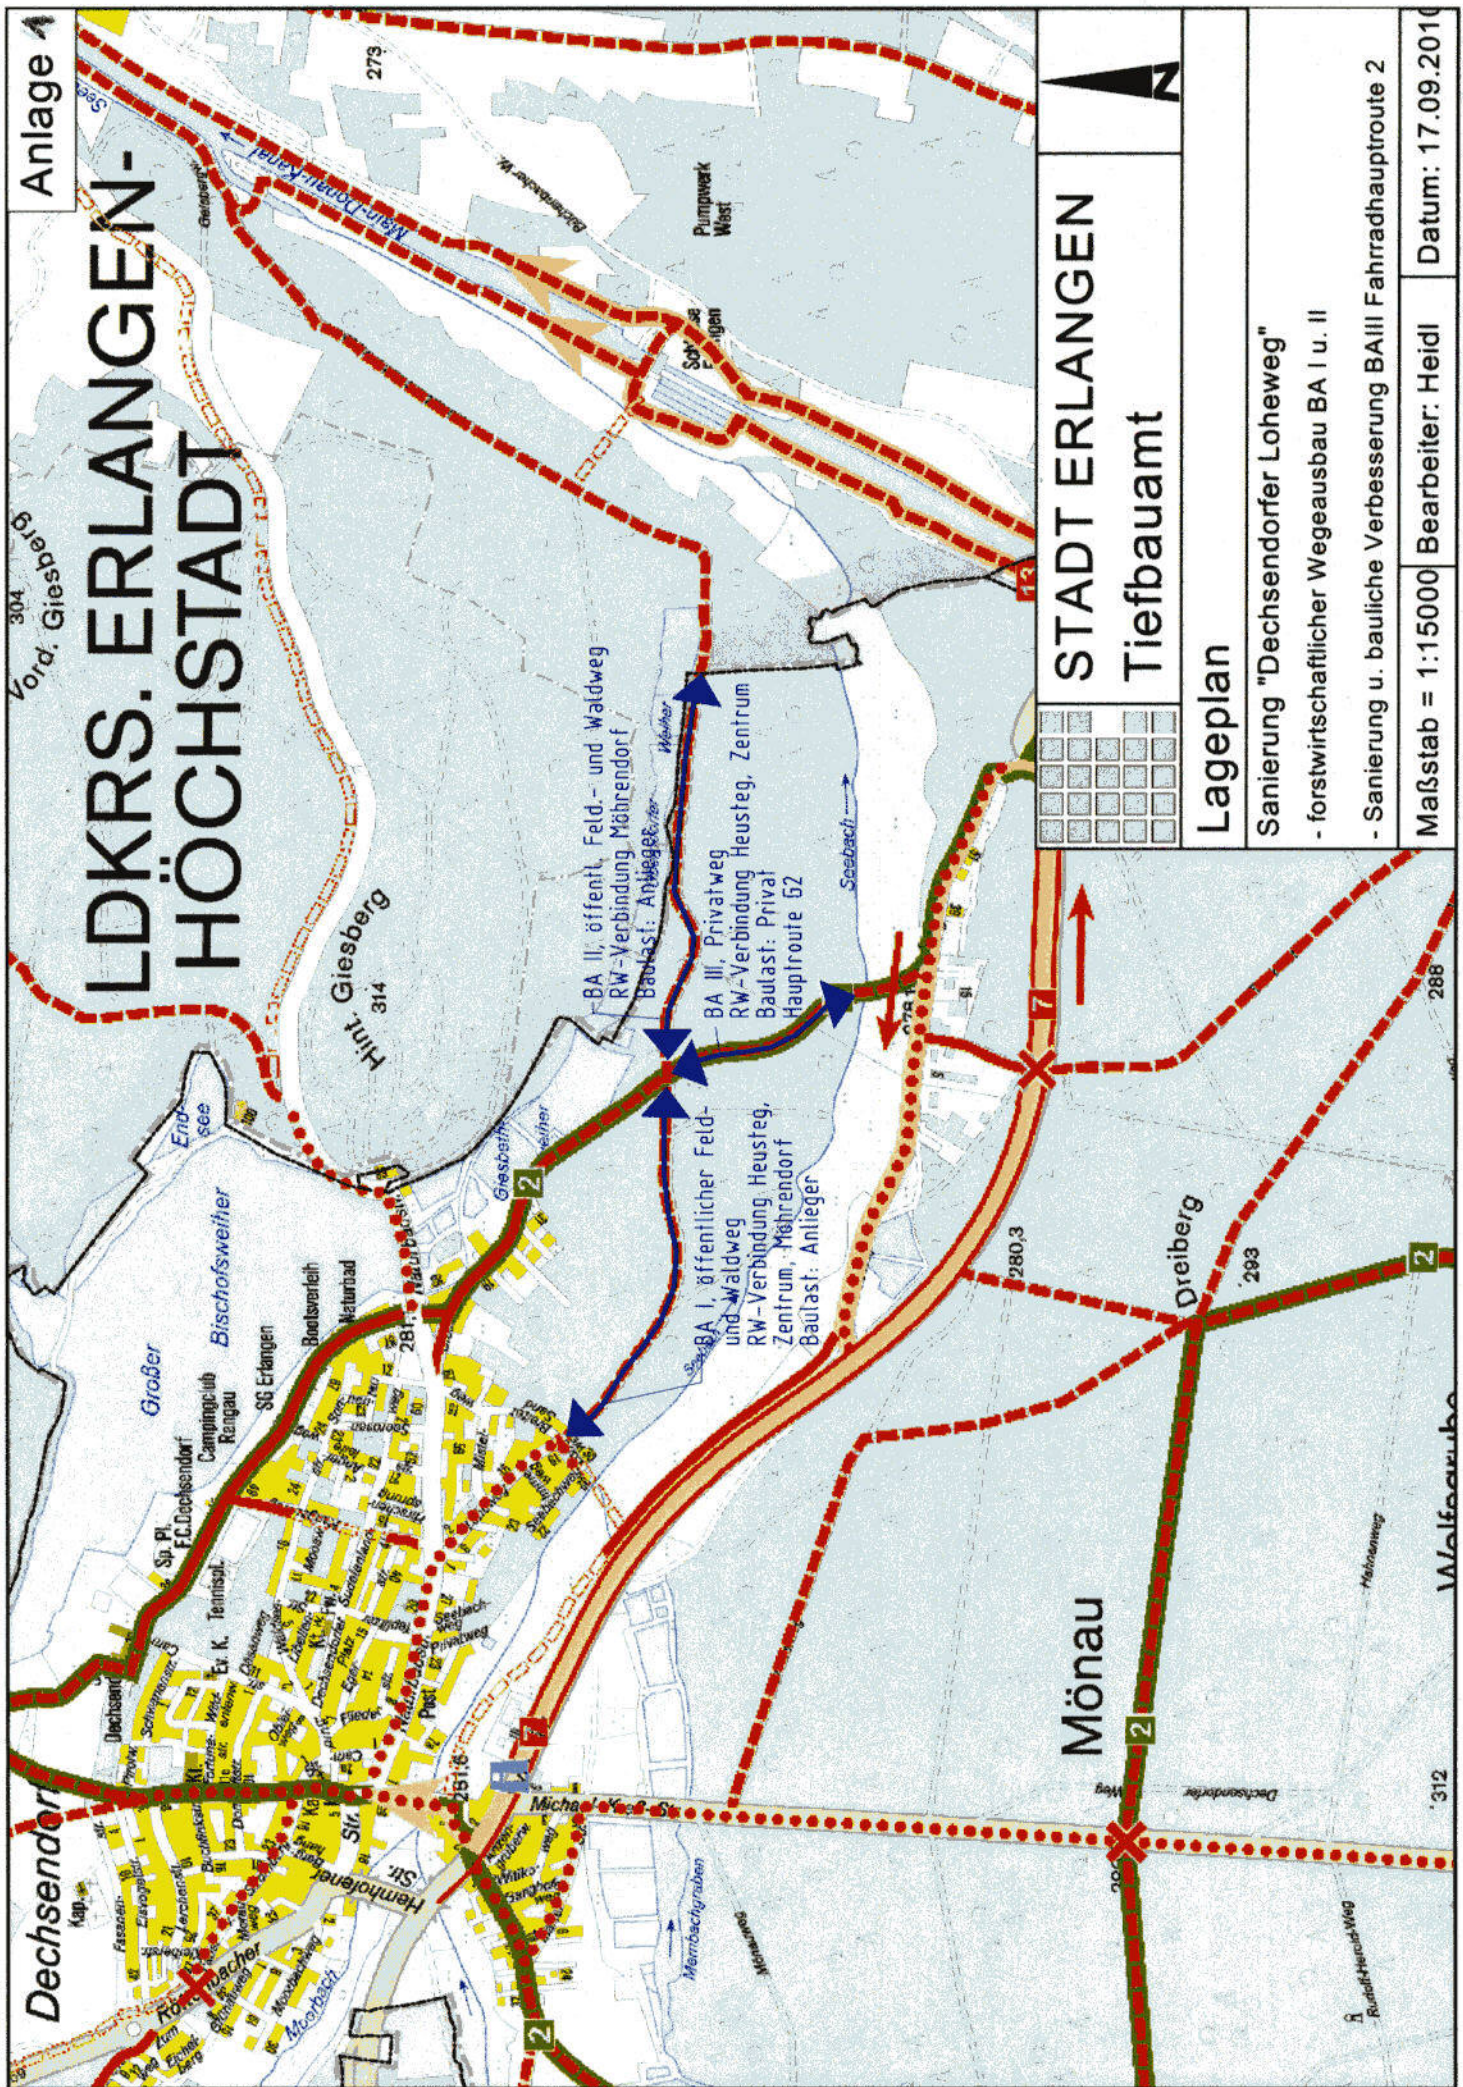

Anlage 1

LDKRS. ERLANGEN-HÖCHSTADT

STADT ERLANGEN
Tiefbauamt

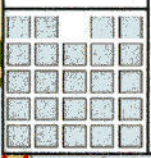

Lageplan

Sanierung "Dechsdorfer Loheweg"

- forstwirtschaftlicher Wegeausbau BA I u. II

- Sanierung u. bauliche Verbesserung BAIII Fahrradhauptroute 2

Maßstab = 1:15000 Bearbeiter: Heidl

Datum: 17.09.2010