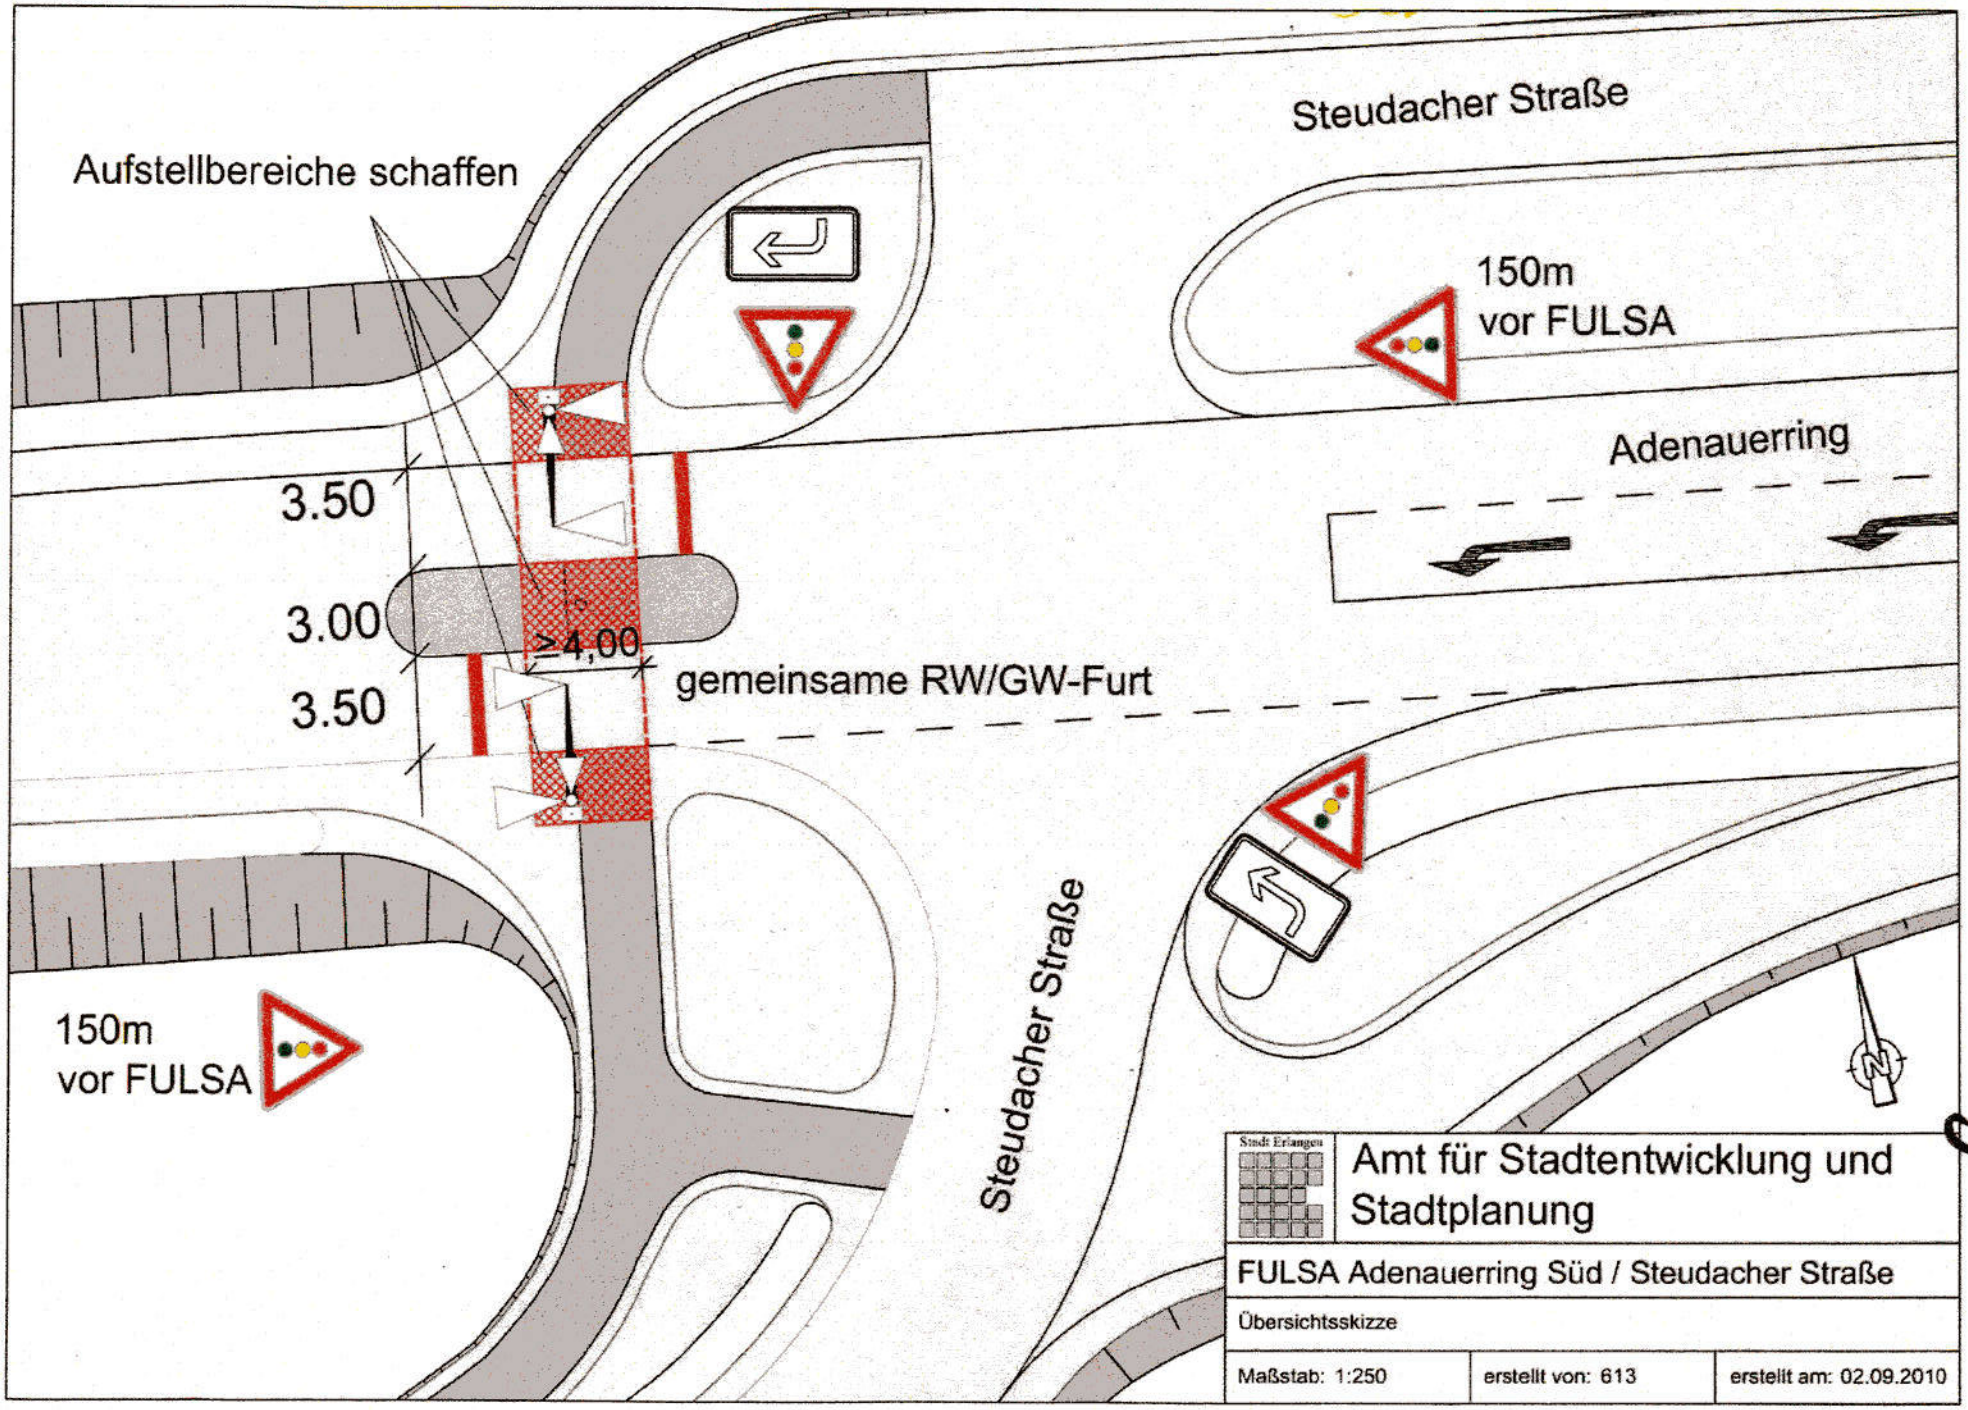
Steudacher Straße
Aufstellbereiche schaffen
150m
vor FULSA
Adenauerring
3.50
3.00
3.50
≥4,00
gemeinsame RW/GW-Furt
Steudacher Straße
150m
vor FULSA
Stadt Erlangen
Amt für Stadtentwicklung und Stadtplanung
FULSA Adenauerring Süd / Steudacher Straße
Übersichtsskizze
Maßstab: 1:250
erstellt von: 613
erstellt am: 02.09.2010

Anlage 1