


1. Deckblatt zum Bebauungsplan Nr. 339 - Am Brucker Bahnhof -

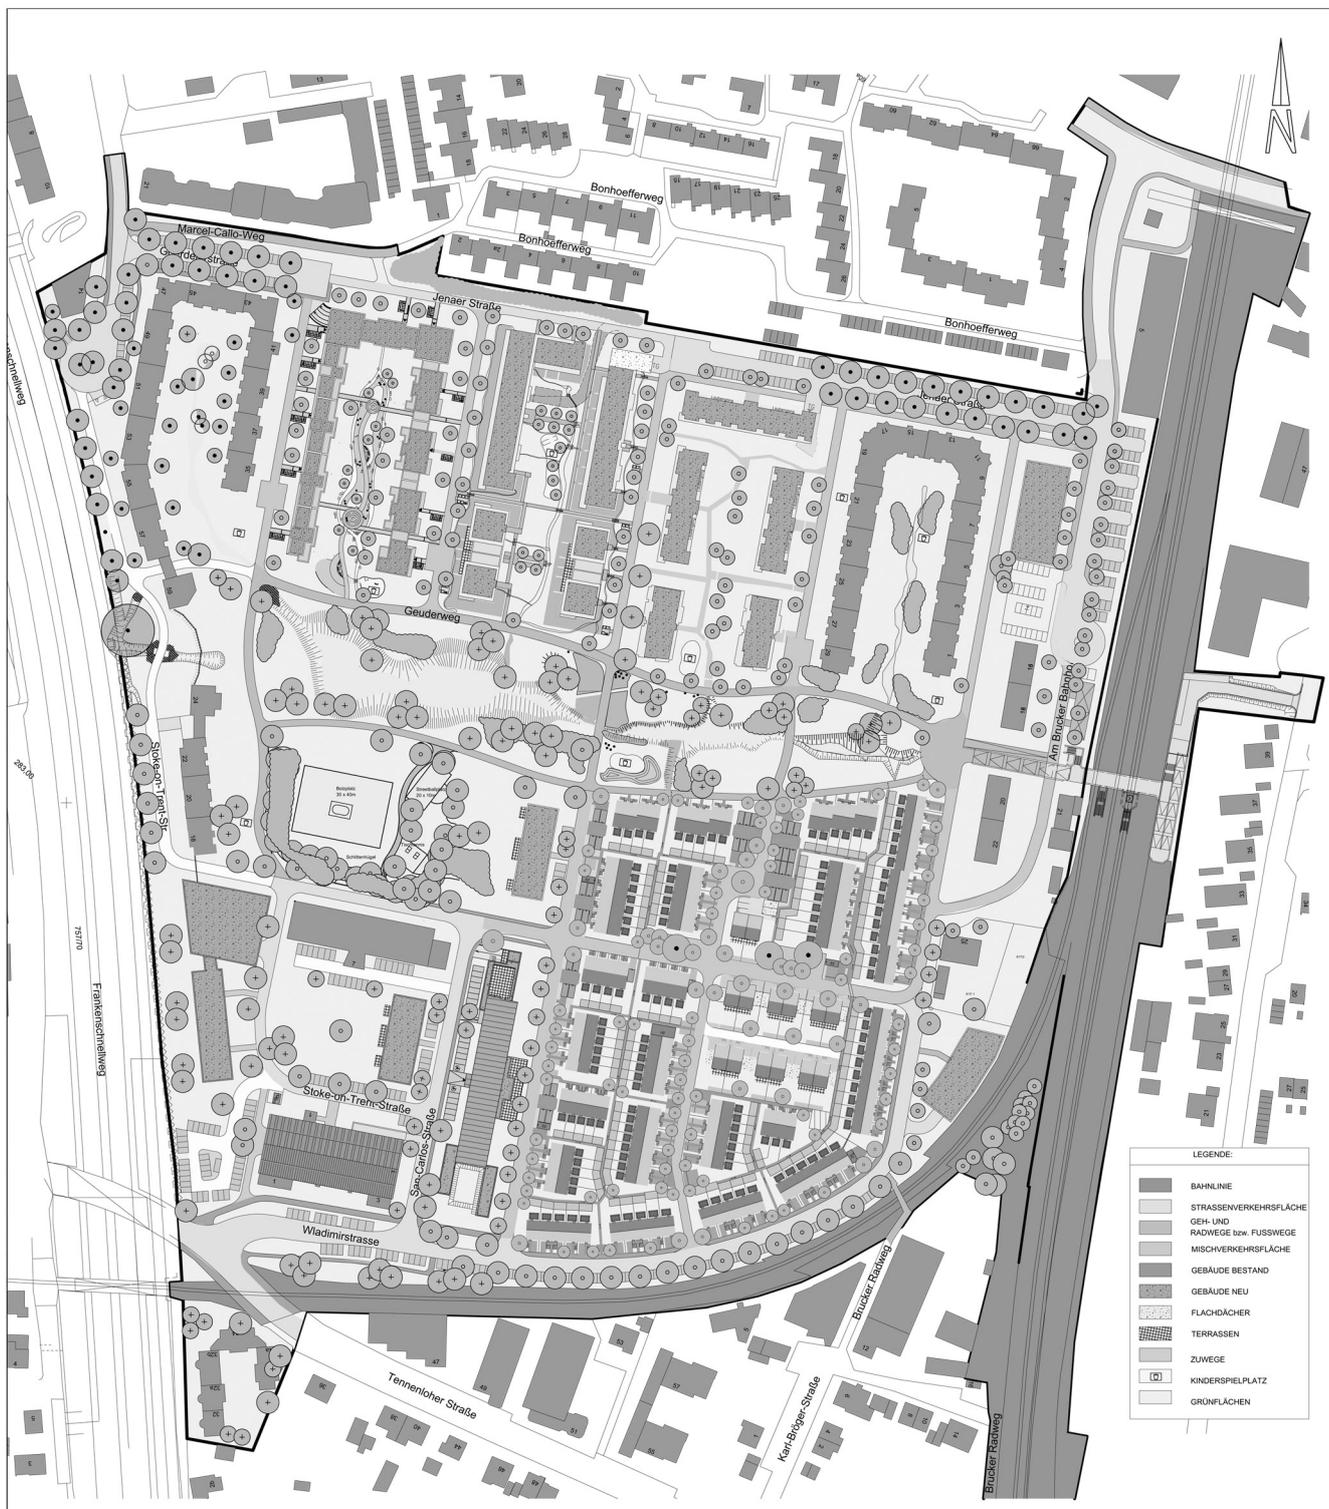

Grenze des räumlichen Geltungsbereichs