


Kirchweihzelt

bei dieser Variante muß das Kirchweihzelt im Bereich des Fluchtweges gekürzt werden!


h: 0,90

Rampenlänge insg. 11,25m

8% Stg.

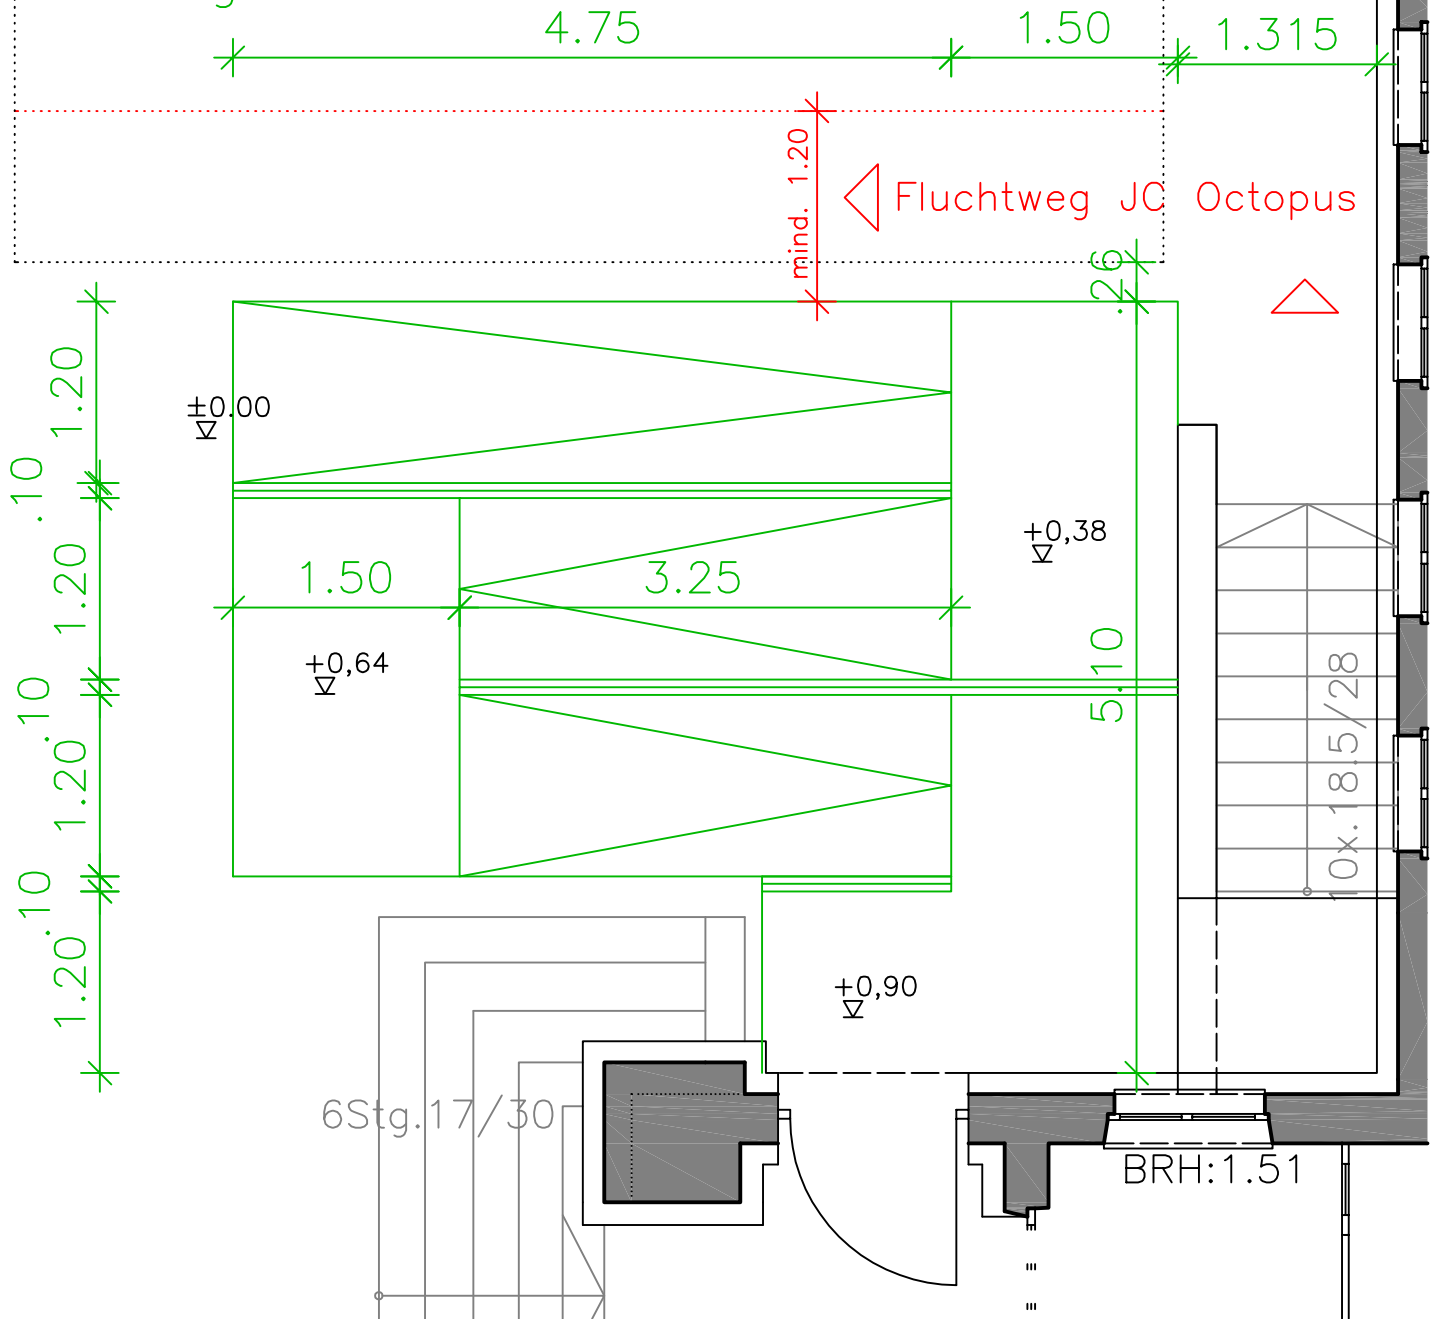

Lageplan 1:1000

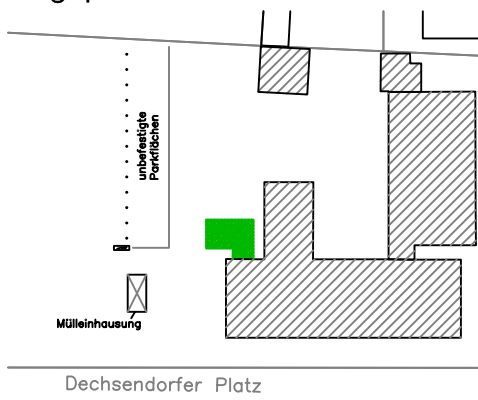

**GEME**  
Gebäudemanagement  
Stadt Erlangen

AMT ABTL. GEPR. GEZ. Schwalb

DATUM: 15.10.2010	MASSTAB: 1:50	PL.NR:
<b>Dechsendorfer Platz 12</b>		
Behindertengerechter Eingang- Variante 2		