



h: 1,00
 Rampenlänge
 insg. 12,50m
 8% Stg.

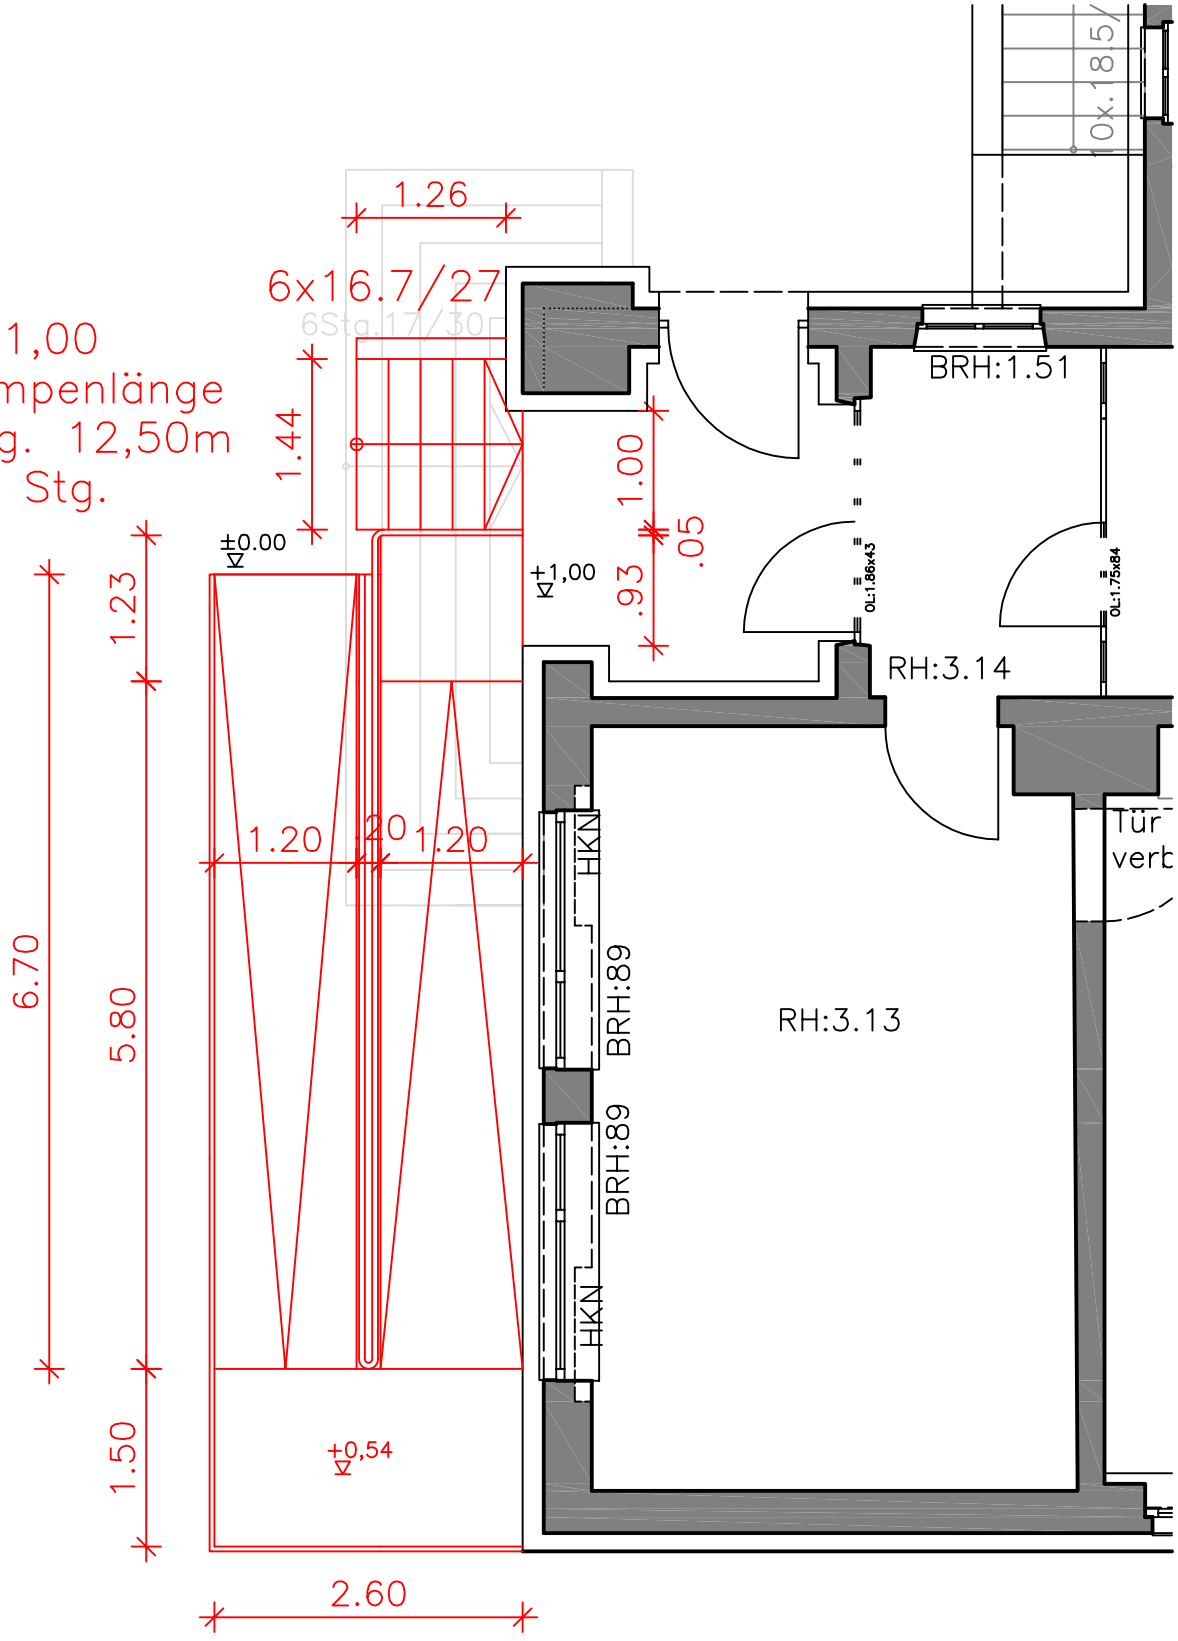

Lageplan 1:1000

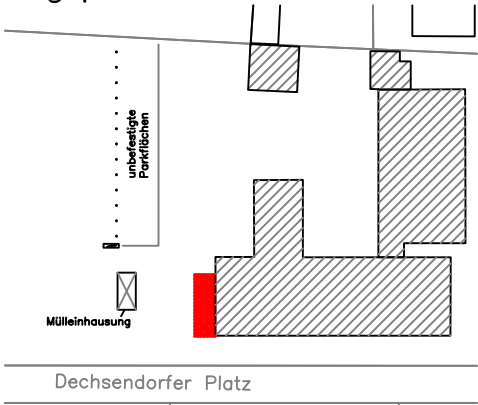

<p>GME Gebäudemanagement Stadt Erlangen</p>	DATUM# 15.10.2010	MASSTAB# 1:50	PL.NR#
	<h2>Dechsendorfer Platz 12</h2>		
	<h3>Behindertengerechter Eingang- Variante 3</h3>		
AMT	ABTL.	GEPR.	GEZ.

Schwalb