


- 1 - Vorgrube
- 2 - Fermenter 1
- 3 - Nachfermenter 1
- 4 - Gärrestendlager 1
- 5 - Fahrsilo 1 und 2
- 6 - Mistplatte
- 7 - Fahrsiloplatte
- 8 - BHKW-Gebäude

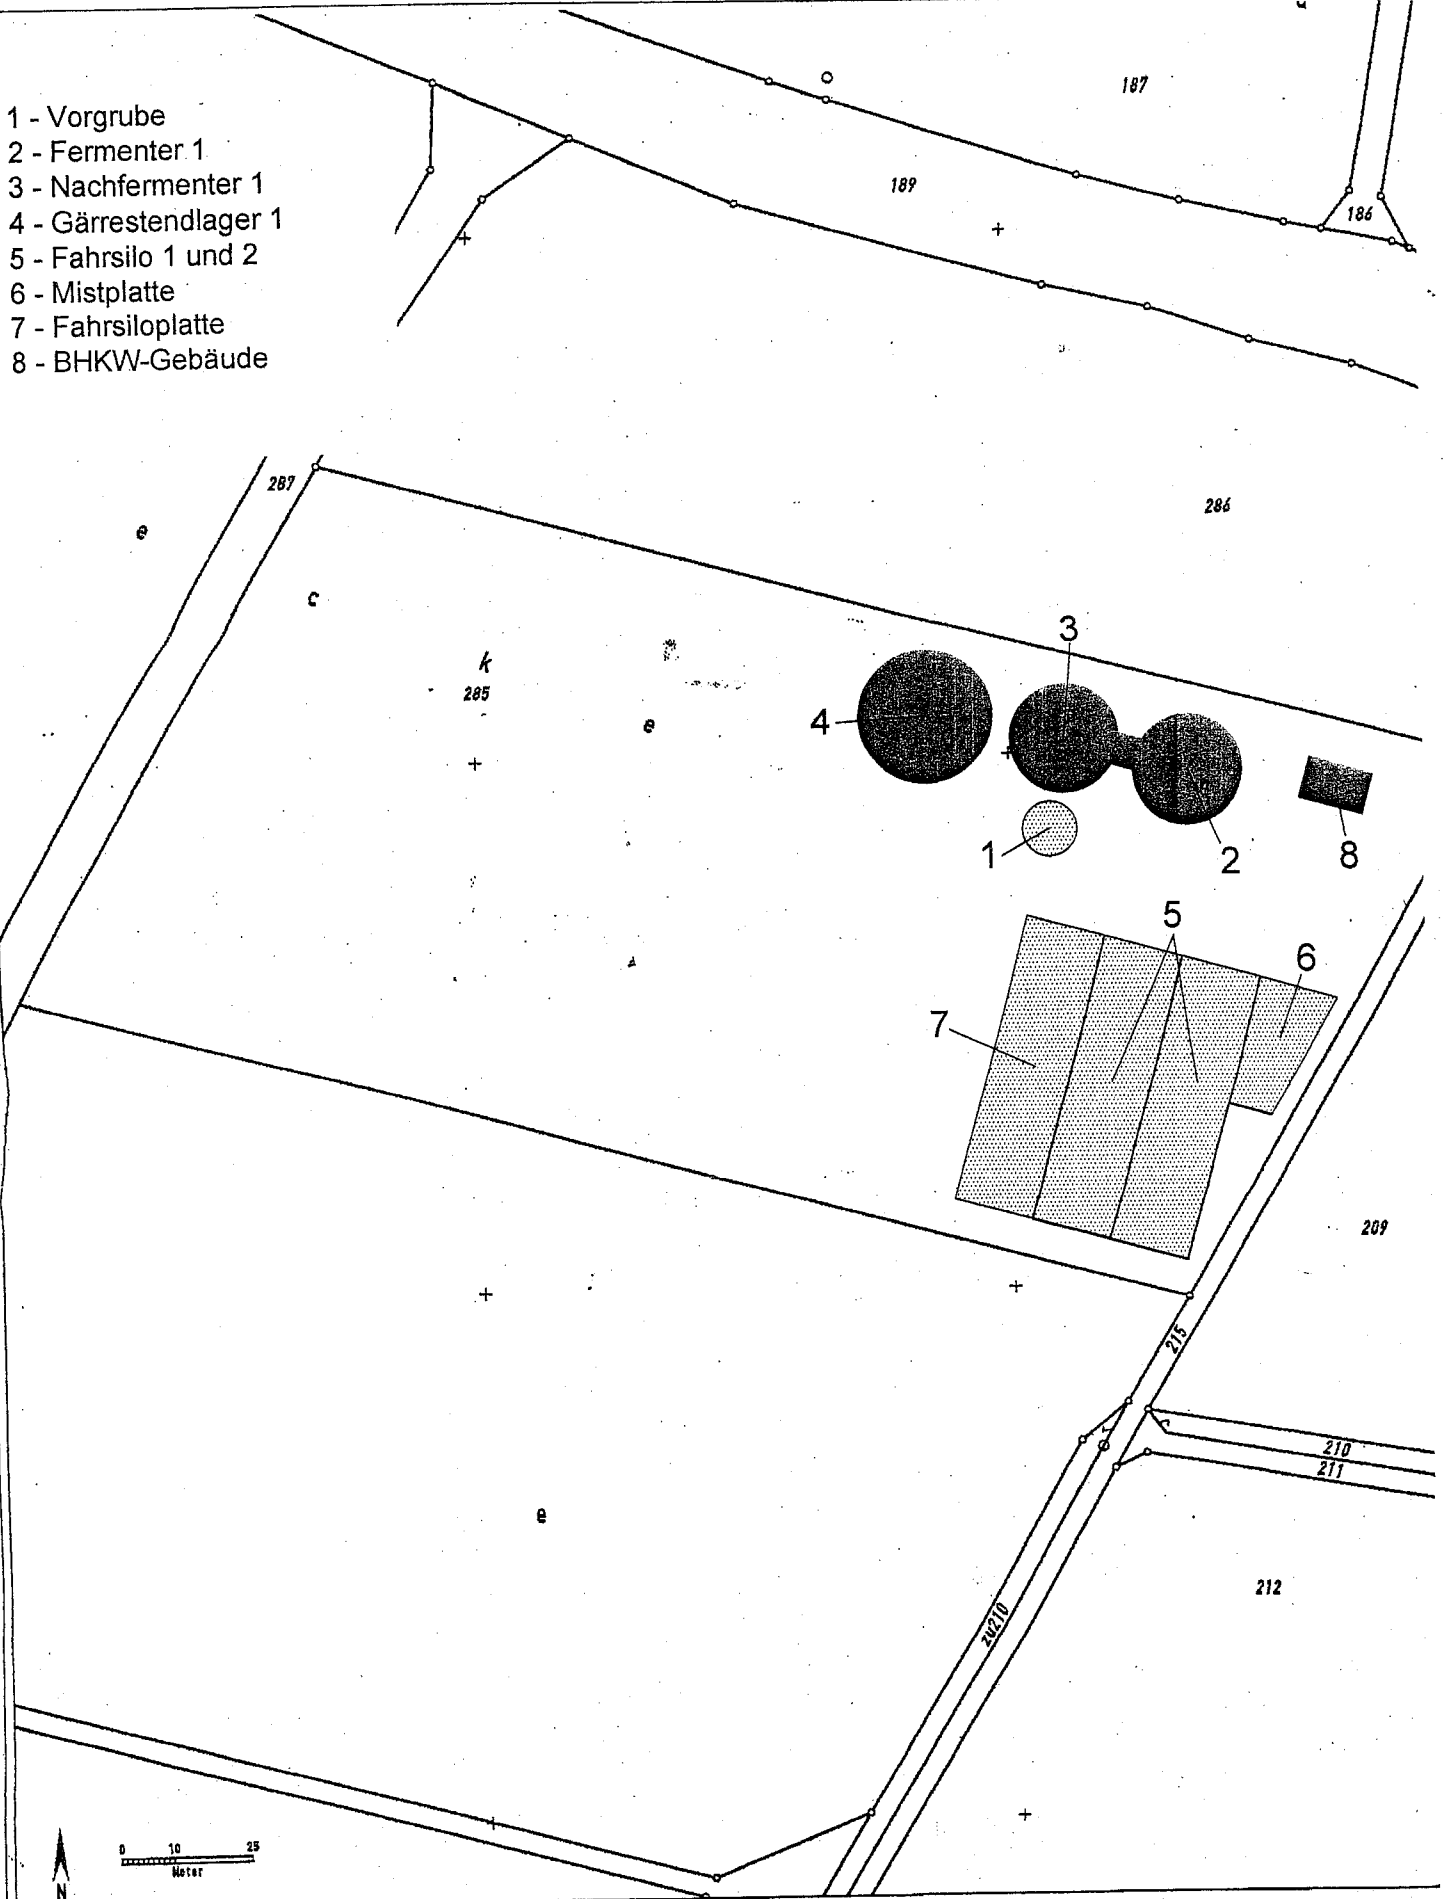

Auszug aus dem Katasterkartenwerk im Maßstab 1:1000

Gemarkung: Vach, 285

Vermessungsamt Nürnberg, 19.07.2010

