


## Bergkirchweihgelände: Variante 2

Anlage 3 zur Beschlussvorlage III/EB 773-1/RBB – Grünkonzept Bergkirchweihgelände (kleine Lösung)

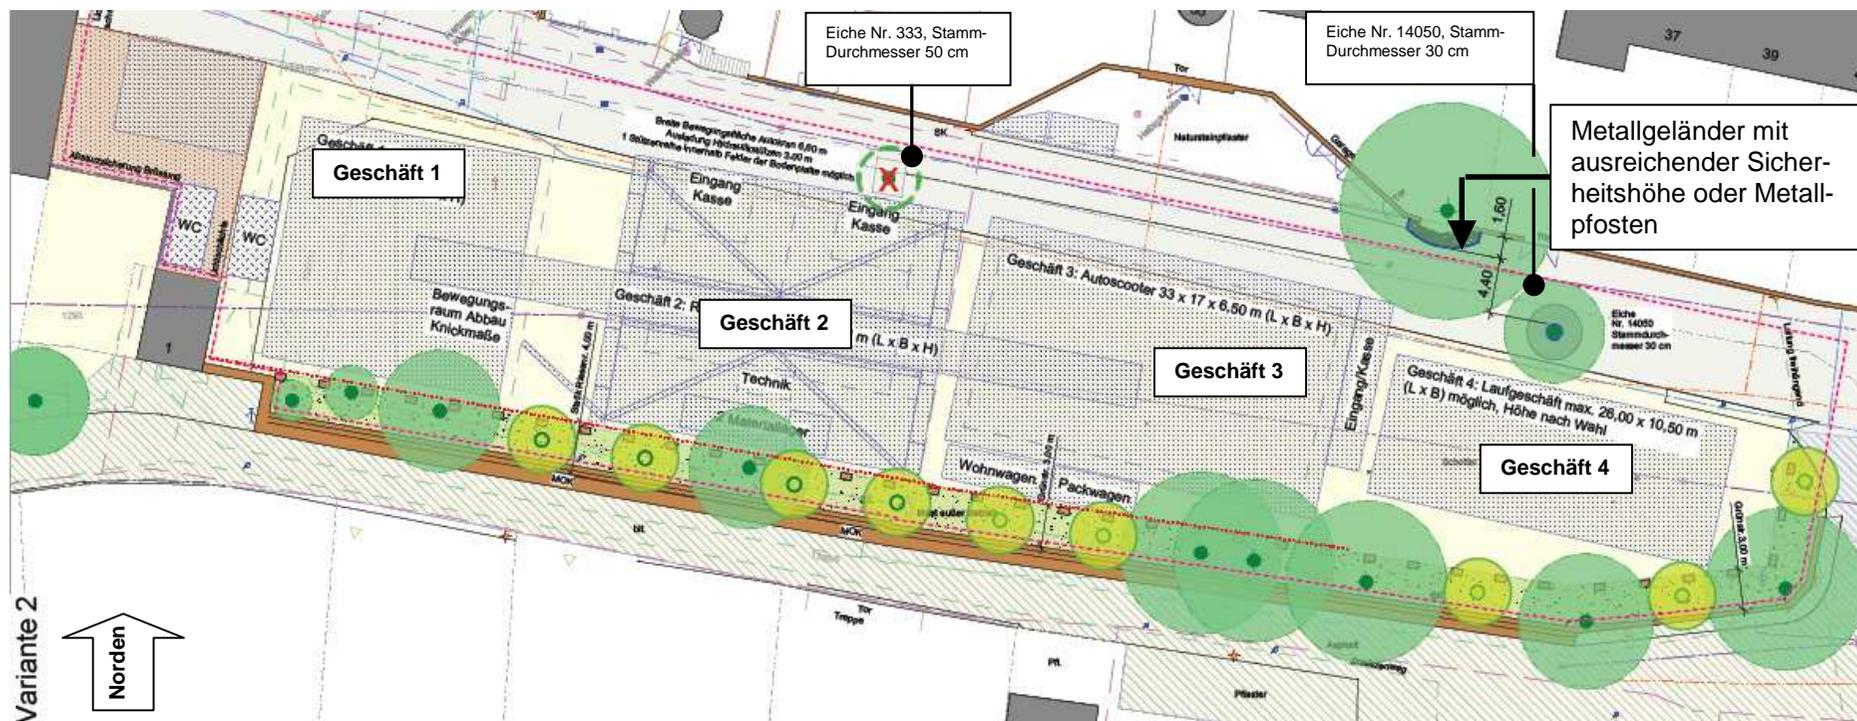

### Variante 2: Riesenrad und bisheriger Autoscooter weiter im Westen angeordnet, insgesamt 4 Großgeschäfte

#### Folgewirkungen Belegung:

- Anordnung von 4 Großgeschäften möglich (Rundfahrtgeschäft = Geschäft 1, Riesenrad und Autoscooter in bisheriger Größe, = Geschäft 2 und 3, Laufgeschäft = Geschäft 4).
- Statische Erfordernisse zur Sicherheit des Riesenrades in bisheriger Ausführung werden erfüllt.
- Kellernahe Imbissbetriebe und Toiletten im Westen und Osten in reduziertem Umfang möglich.

#### Folgewirkungen Begrünung:

- Grünstreifen mit einer durchgängigen Breite von 3 m möglich.
- Neupflanzung von 9 Bäumen zur Schließung vorhandener Pflanzlücken möglich.
- Ersatzpflanzung für abgängige Altbäume aufgrund der Verkehrssicherungspflicht in den nächsten Jahren möglich.
- Eiche Nr. 333 im Straßenraum südlich „An den Kellern 33“ wird entfernt (= X) als Voraussetzung für die Verschiebung des Riesenrades.
- Eiche Nr. 14050 im Straßenraum südlich „An den Kellern 37“: keine Auswirkungen durch Geschäfte.
- Zukünftig Verbesserung der Grünstruktur, geringste Auswirkungen auf Baumbestand.