
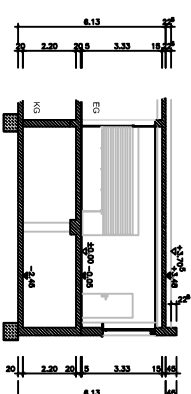


Bauteil "D"

MENSA BÜCHENBACH-NORD

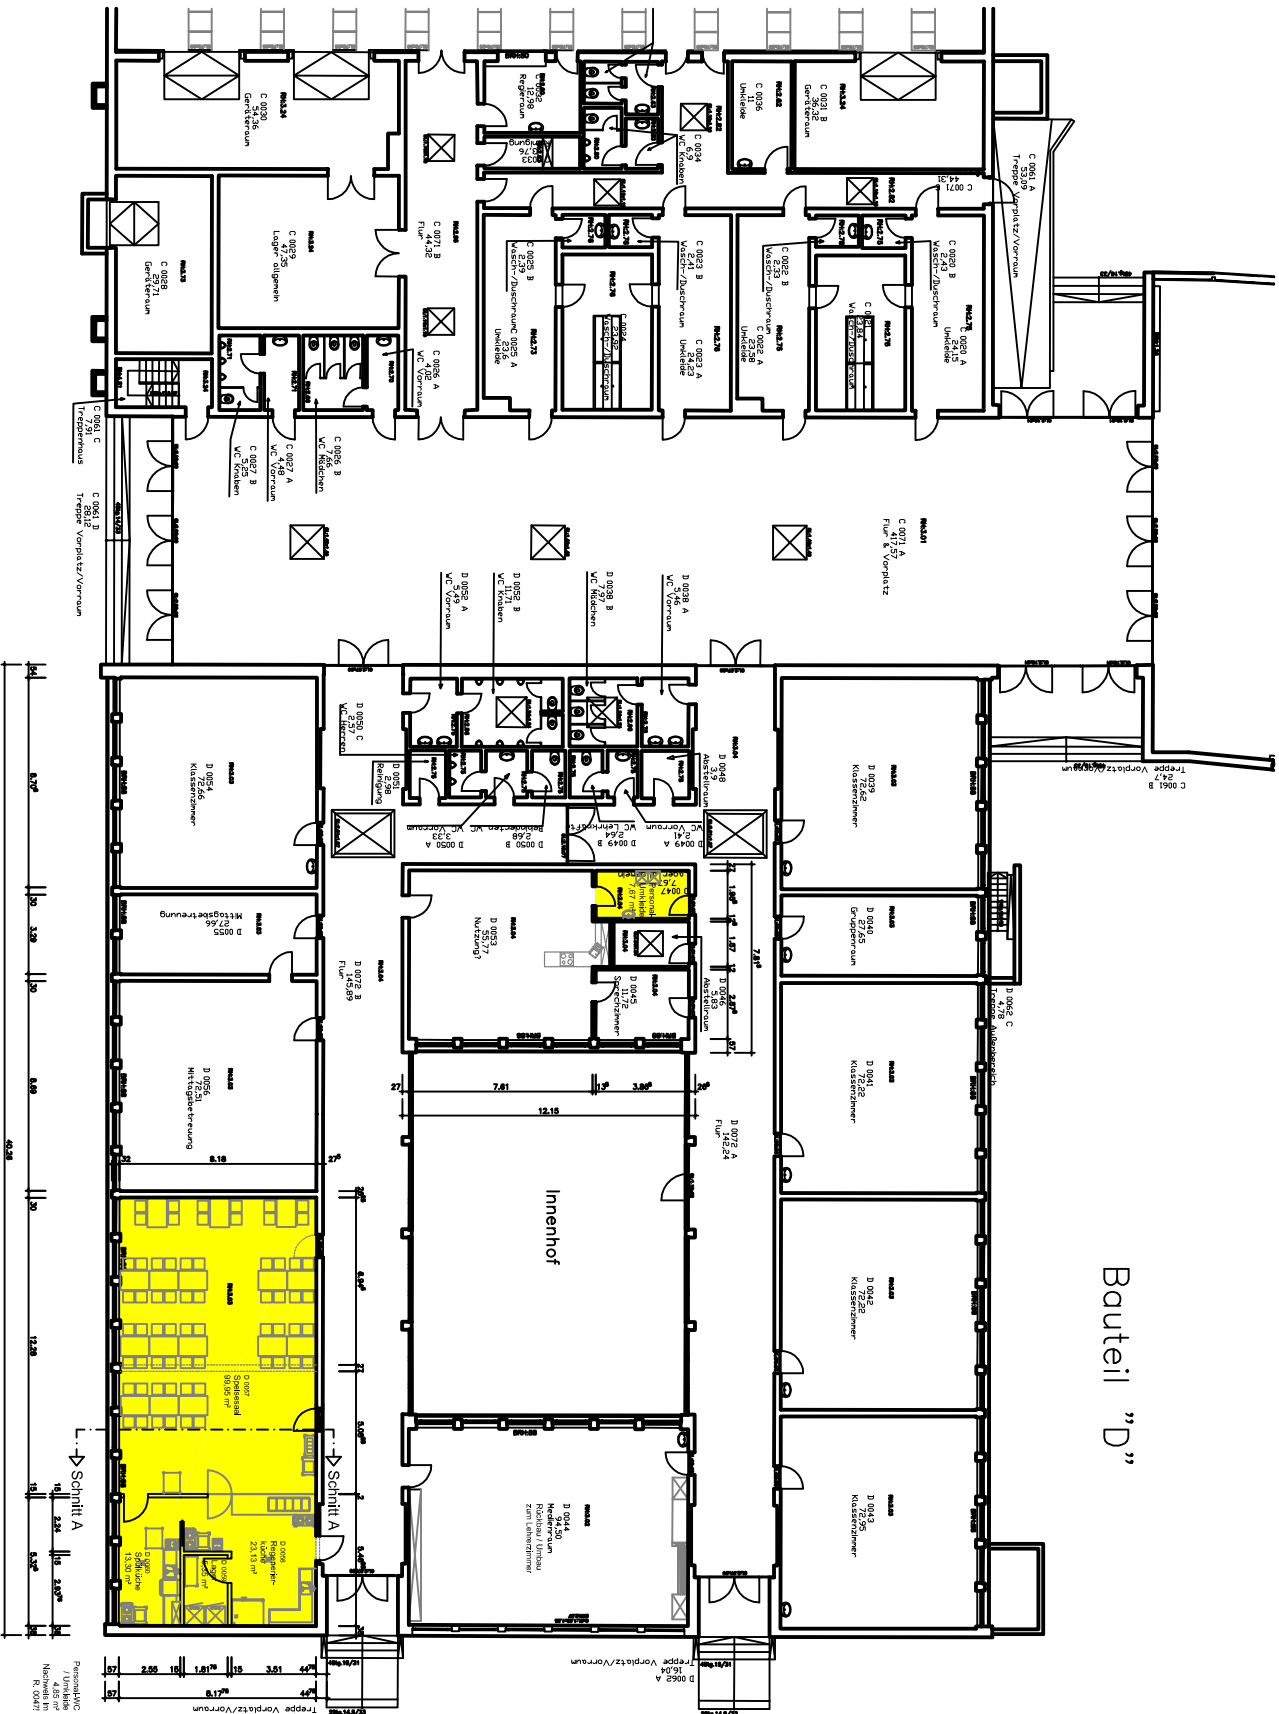

Schnitt A