


Bebauungsplan Nr. E 229-A

- Brucklesweiher -

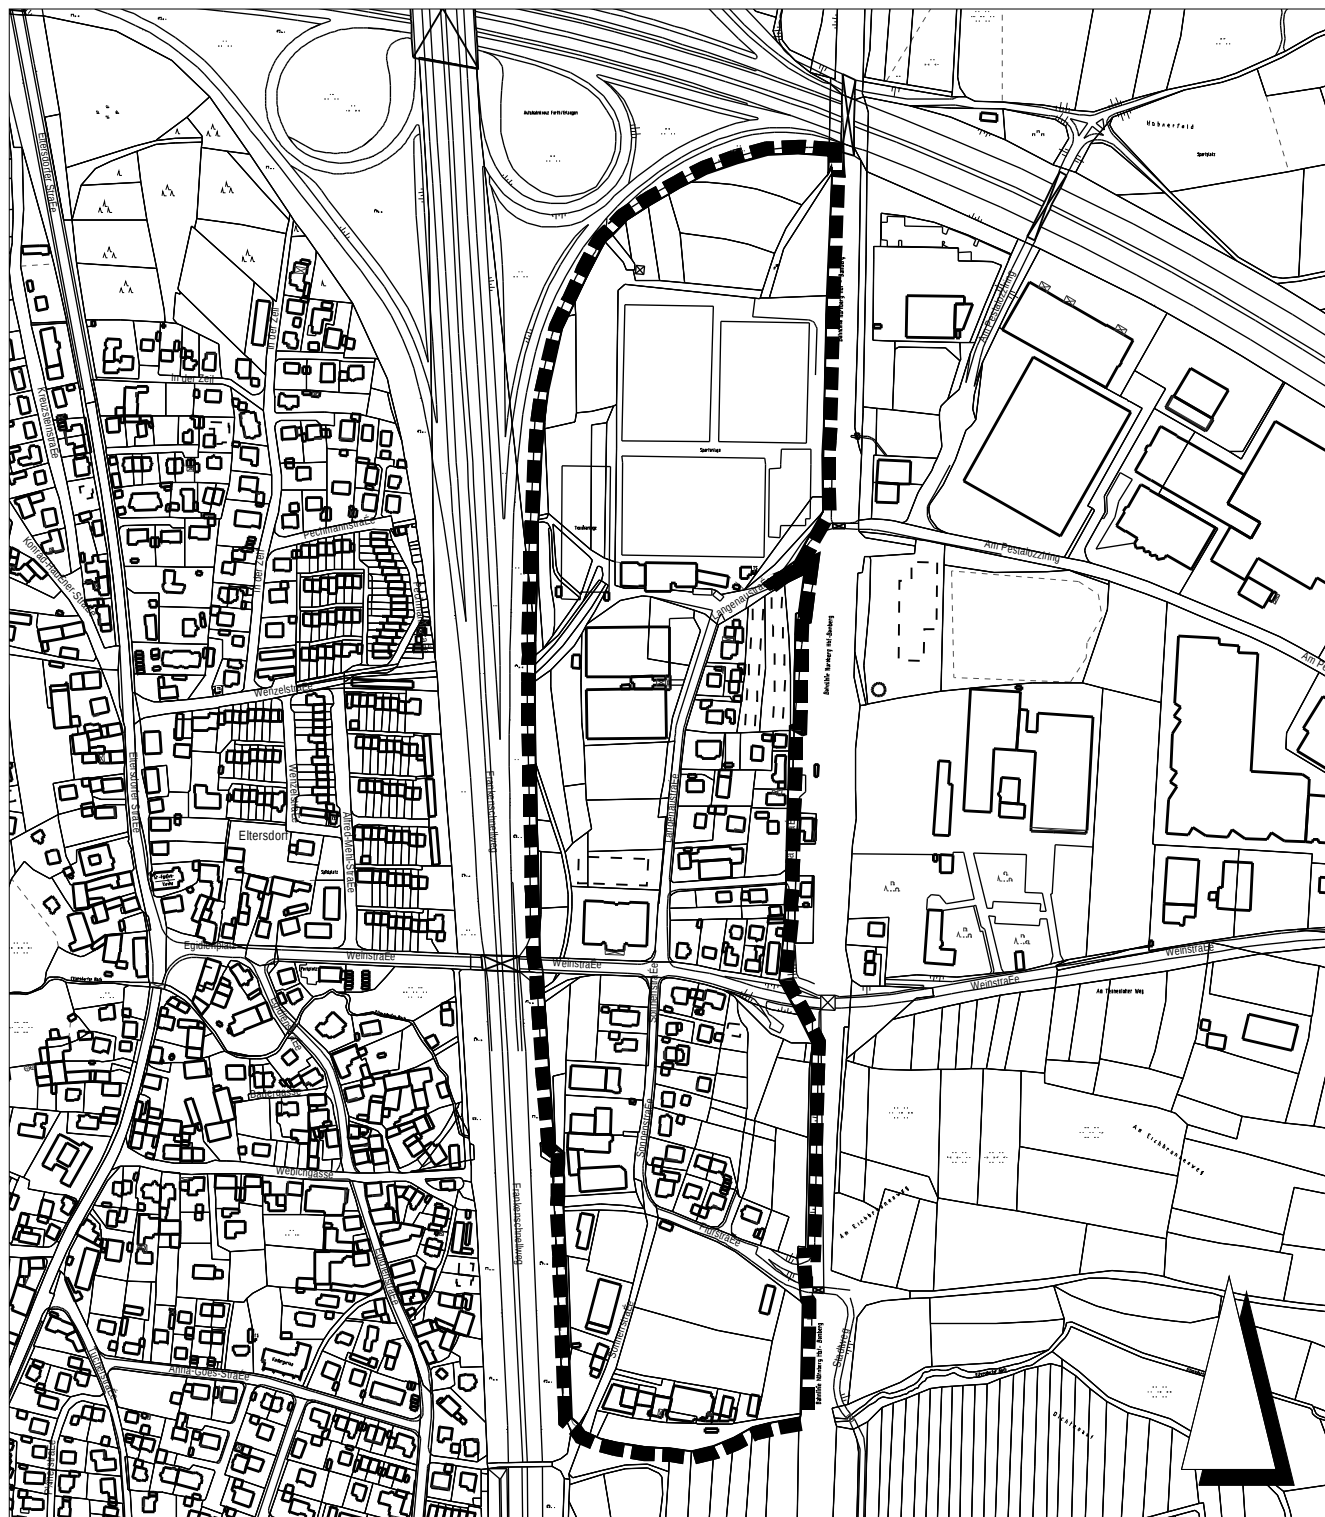

----- Grenze des Bebauungsplanes

Kartengrundlage: Ausschnitt aus dem Liegenschaftskataster

Stadt Erlangen
Amt für Stadtentwicklung und Stadtplanung

Stand: 16.11.2010