
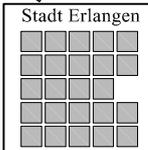


 Planung Fahrradstellplätze
 Lärmschutzwand

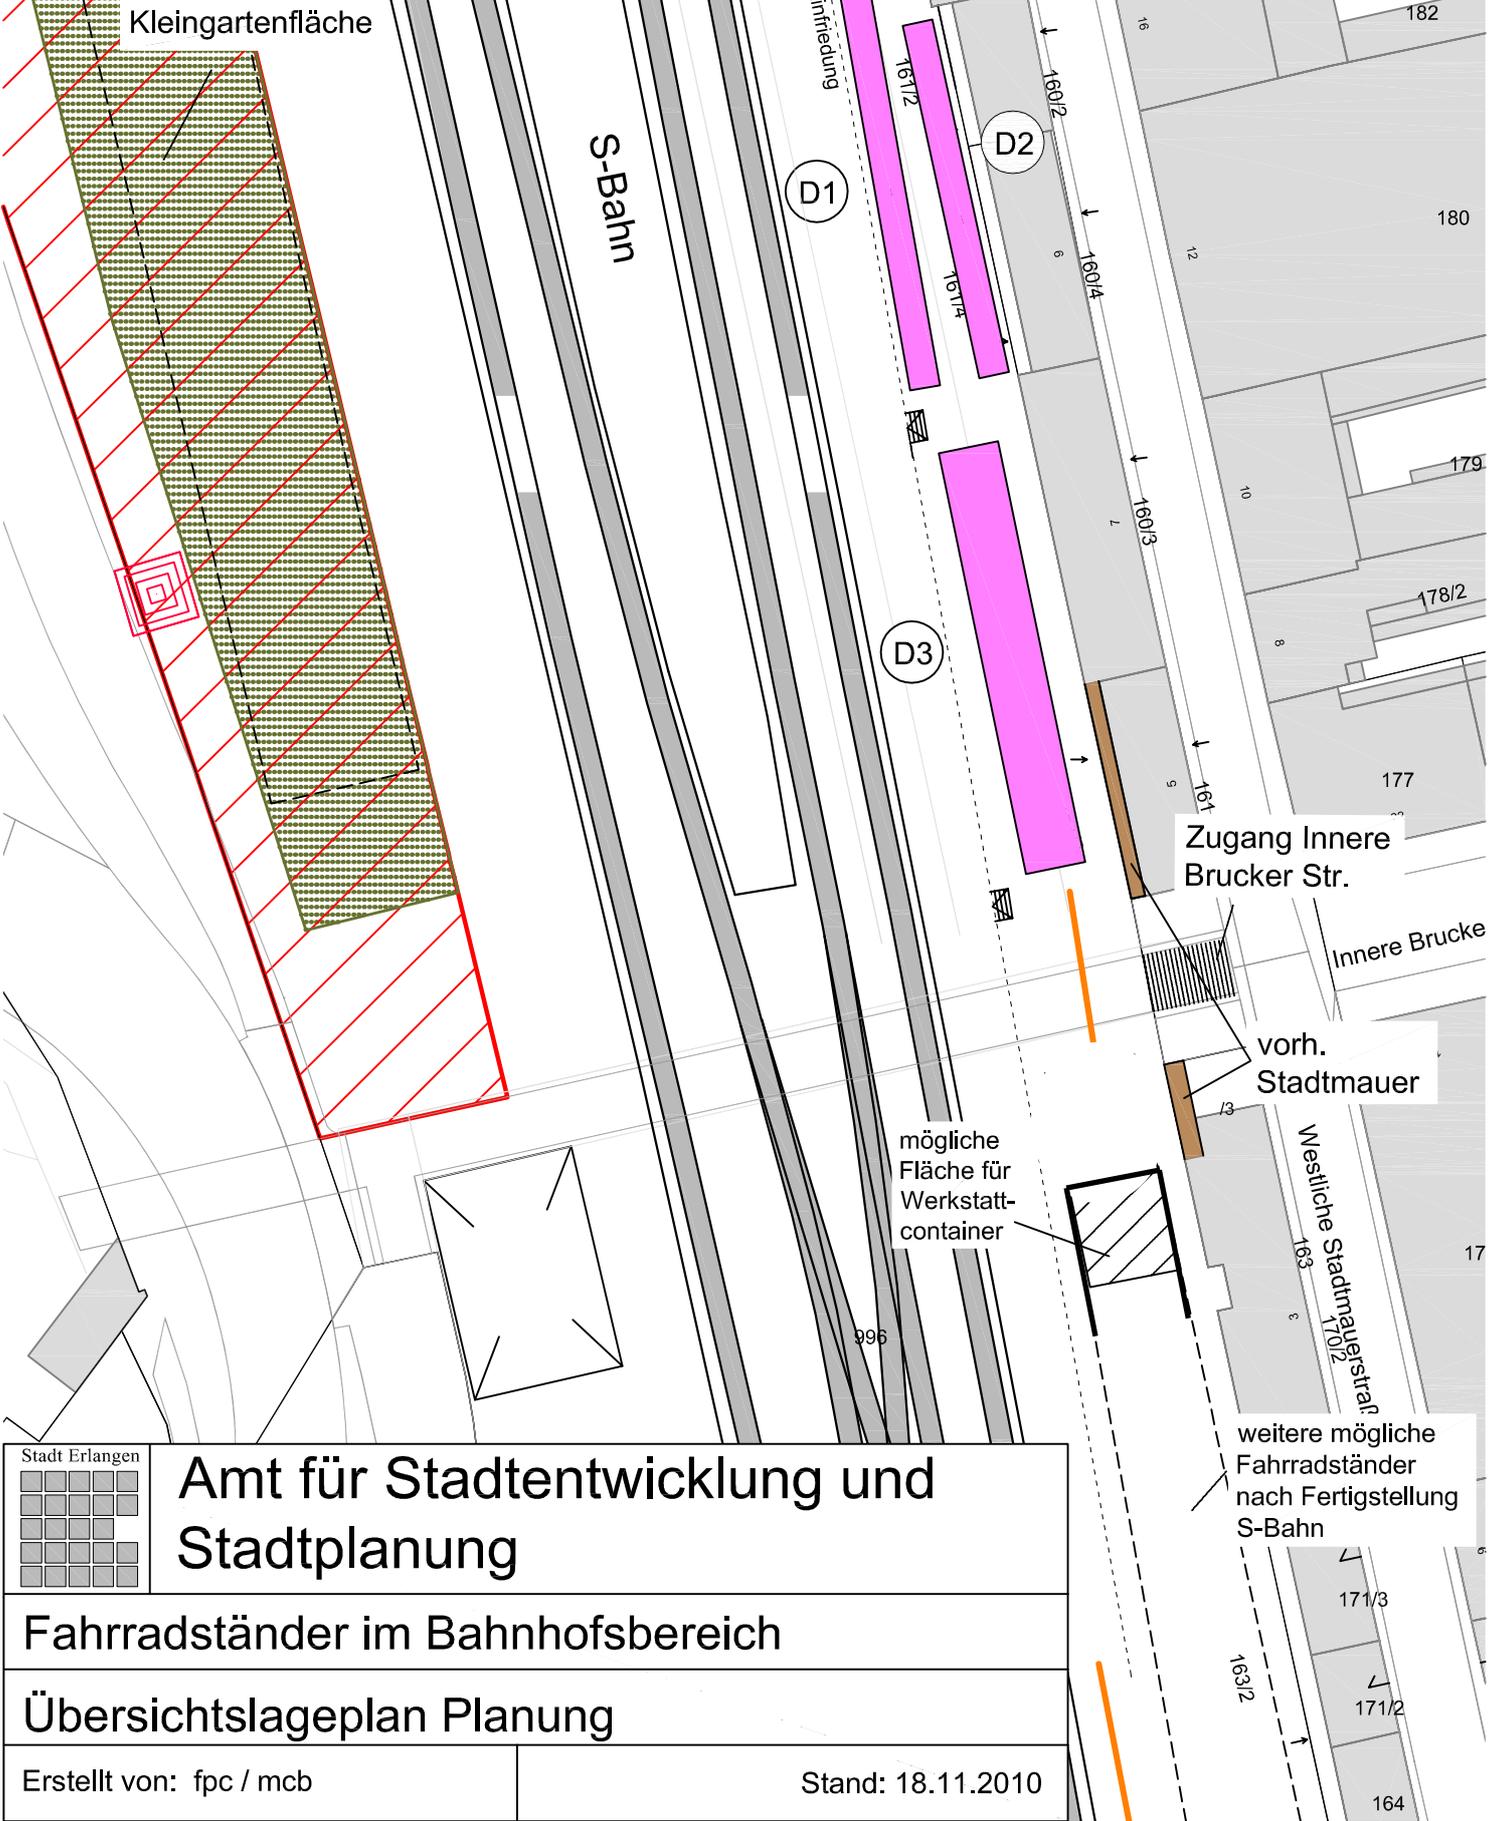

Amt für Stadtentwicklung und Stadtplanung

Fahrradstände im Bahnhofsbereich

Übersichtslageplan Planung

Erstellt von: fpc / mcb

Stand: 18.11.2010