


Anlage 2



M. 1:500

RW 1.50m incl. Schutzstreifen

RW 1.50m incl. Schutzstreifen

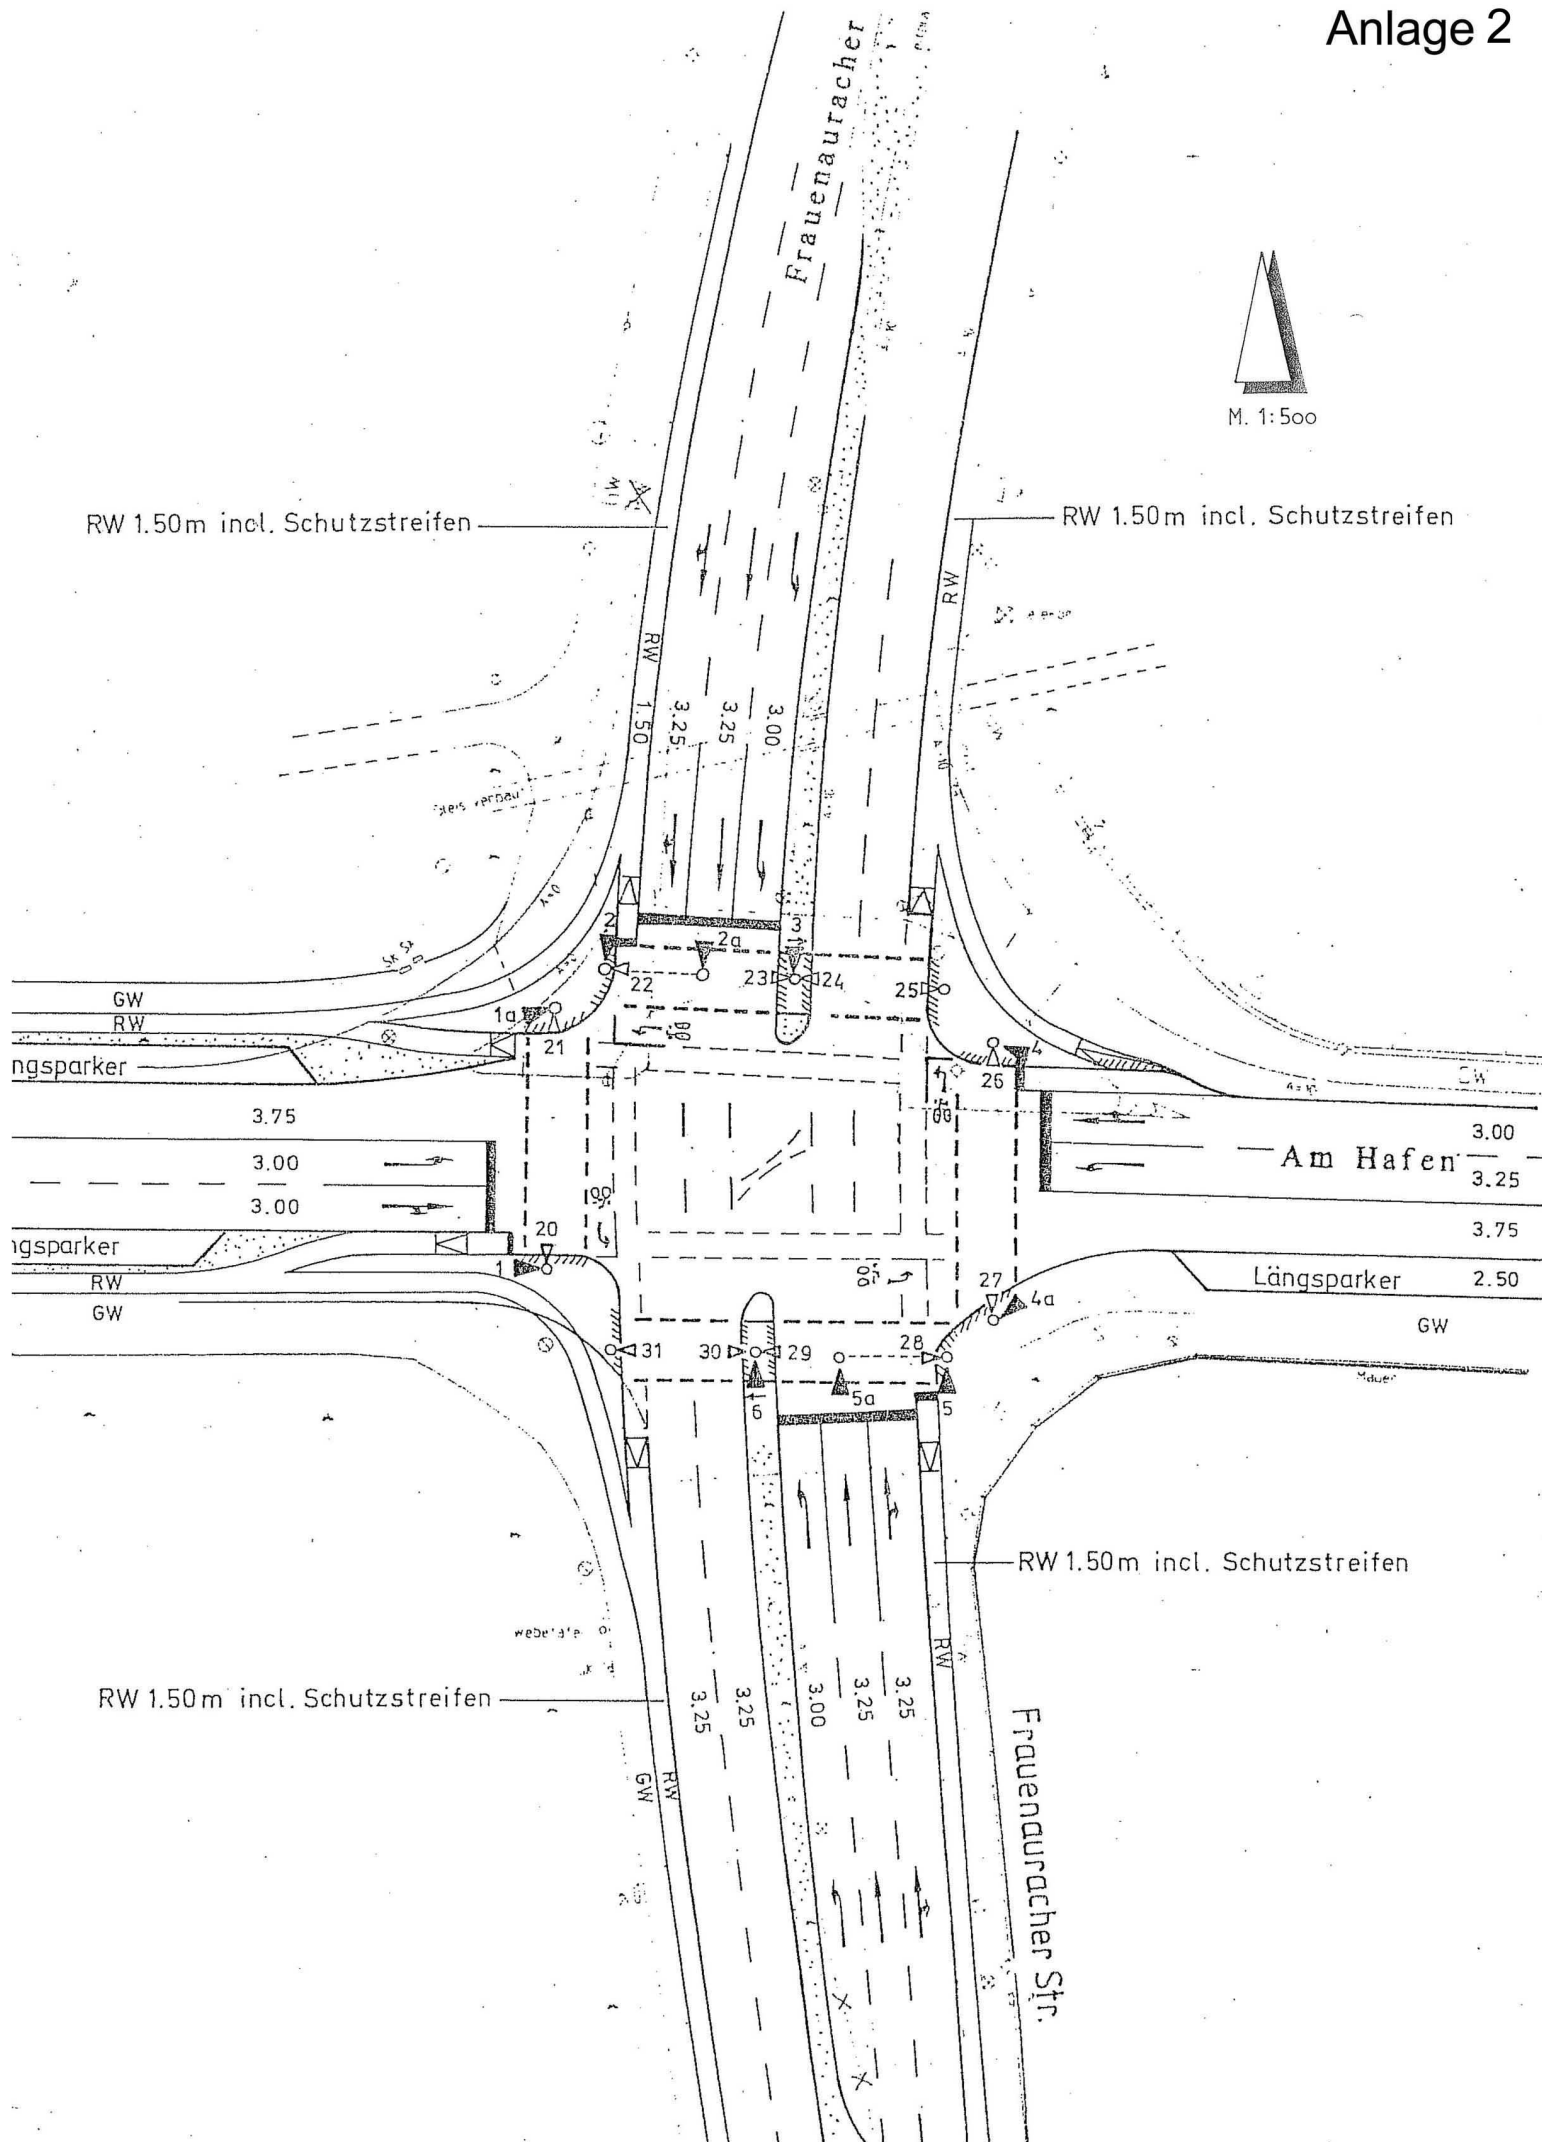

RW 1.50m incl. Schutzstreifen

RW 1.50m incl. Schutzstreifen