



Anlage 1

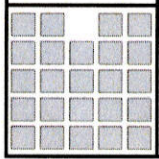

STADT ERLANGEN

Tiefbauamt

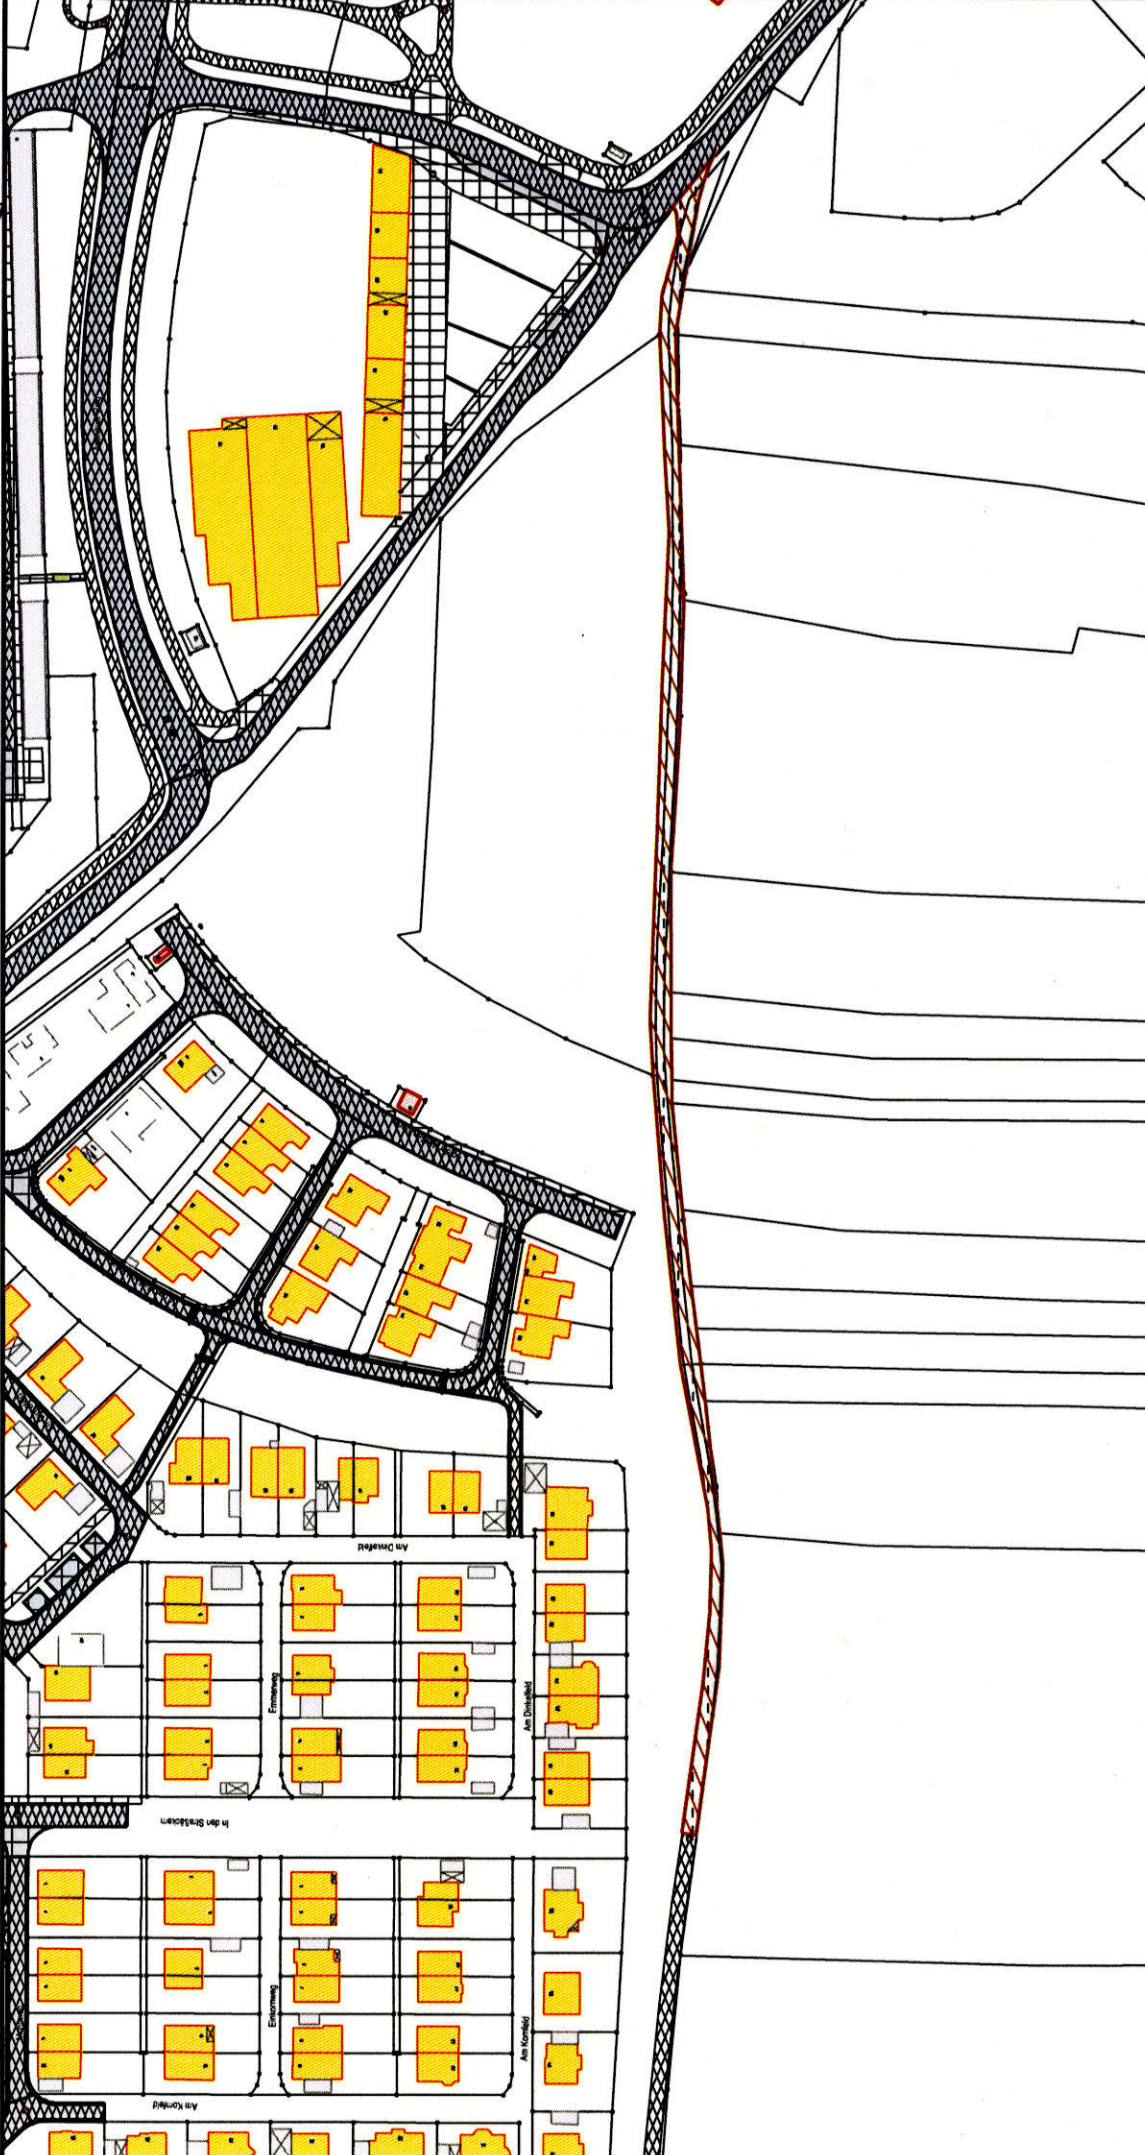

Öffentlicher Feld- und Waldweg Zug-Nr. 32

Einziehung aufgrund Bebauung BP409 II.BA

Maßstab = 1:2000

Bearbeiter: Heidl

Datum: 13.01.2011