


digital
erfasst

Bauplan-
Urbild
zum Baugesuch

Tagebuch Nr. 2010-1284-W
Stadt Erlangen

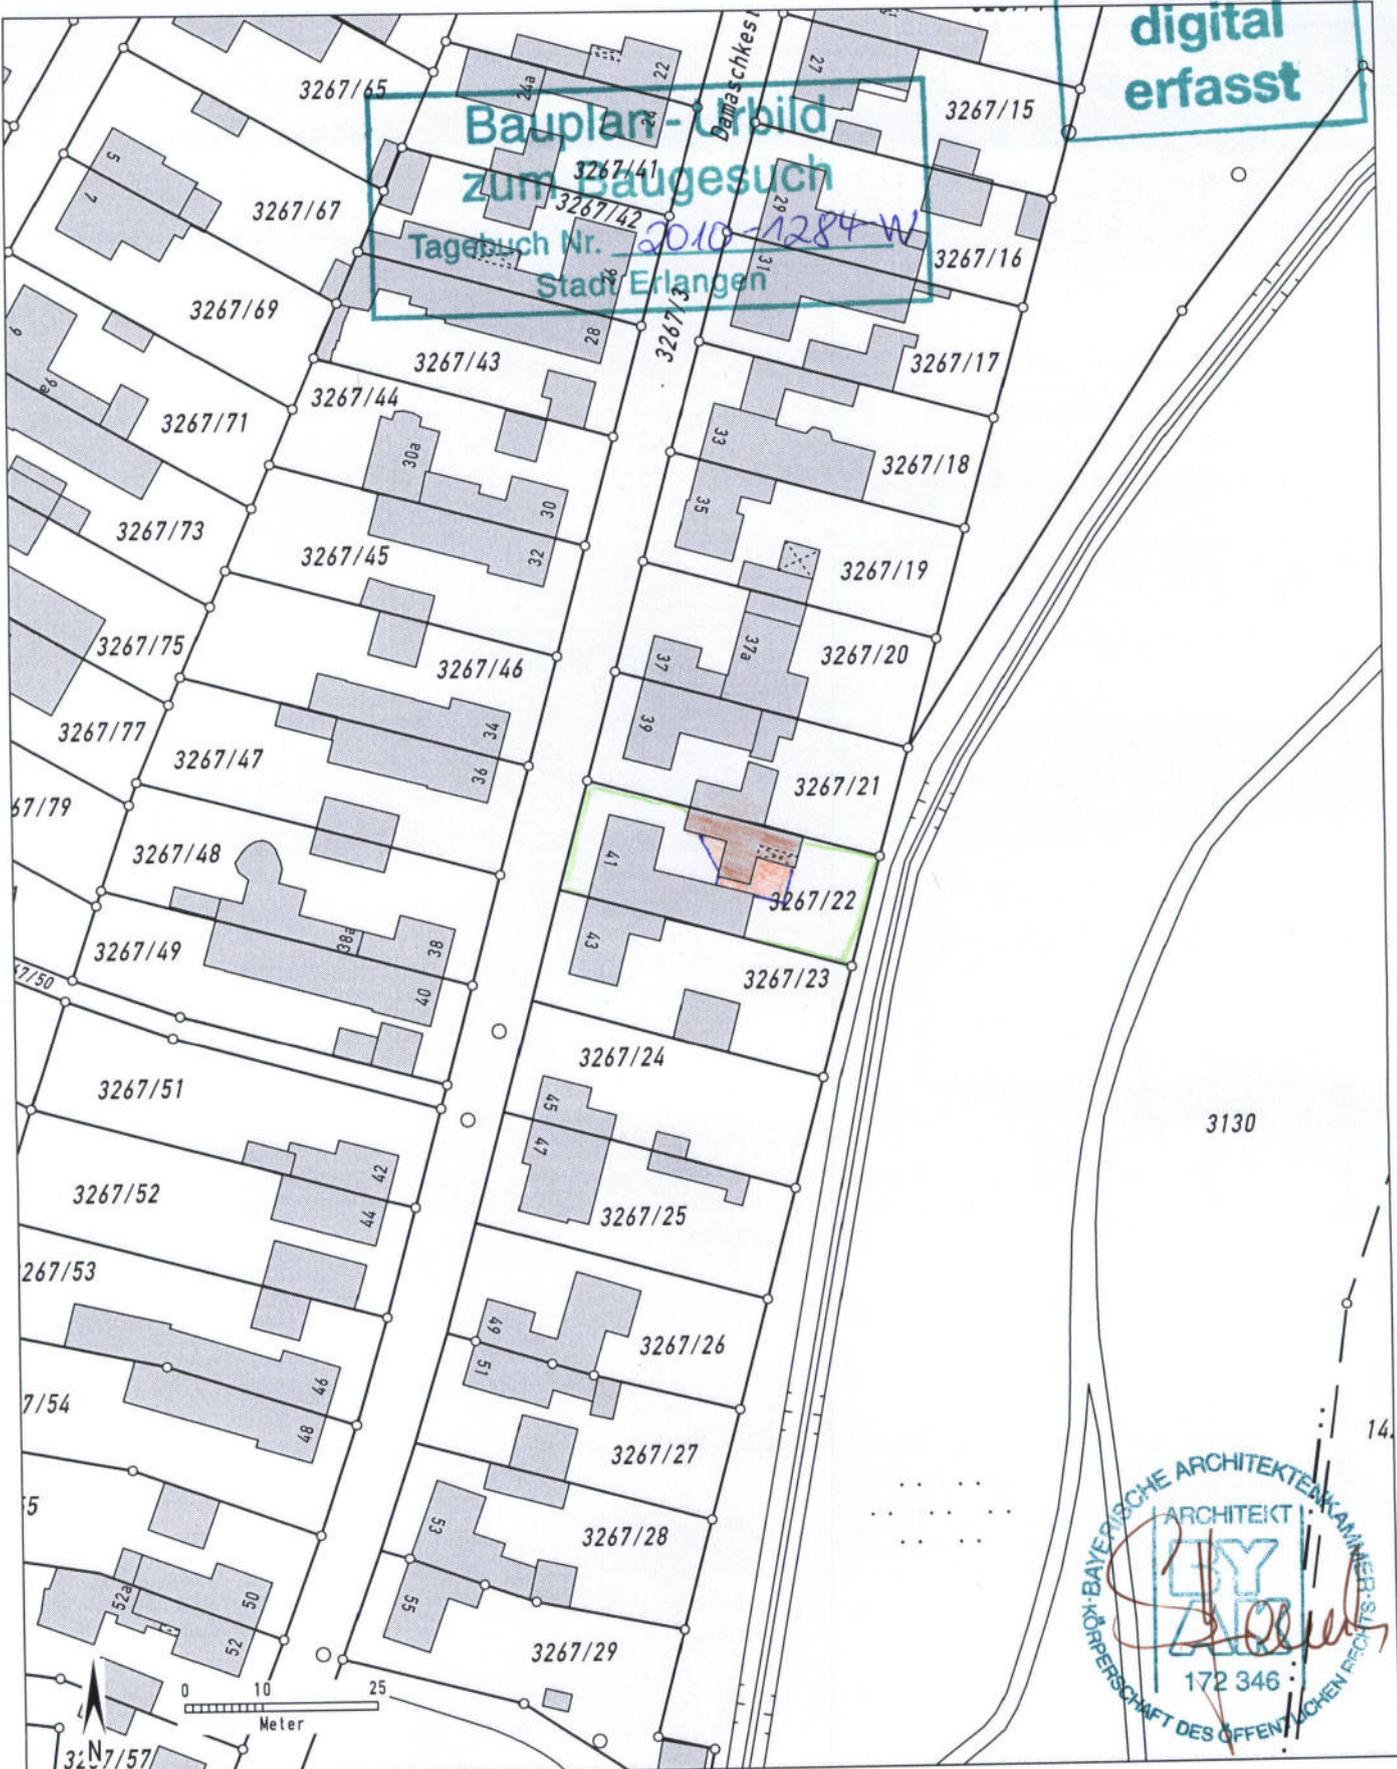

3130



Auszug aus dem Katasterkartenwerk, Maßstab 1:1000, zur Bauvorlage nach §7 Abs.1 der Bauvorlagenverordnung.
Gemarkung: Erlangen, Flurstück: 3267/22
Vermessungsamt Erlangen, 28.10.2010
Geschäftszeichen: Ster-2010-120-kue

In der Darstellung der Grenzen können Veränderungen berücksichtigt sein,
die noch nicht in das Grundbuch übernommen sind.
Der Gebäudenachweis kann vom örtlichen Bestand abweichen.

Stadt Erlangen
Amt für Stadtentwicklung
und Stadtplanung
-Abt. Vermessung und
Bodenordnung-

Stempel und Unterschrift der abgebenden Stelle