


Bauplan-Urbild
zum Baugesuch
Tagebuch Nr. 2010-1477-10
Stadt Erlangen

digital
erfasst

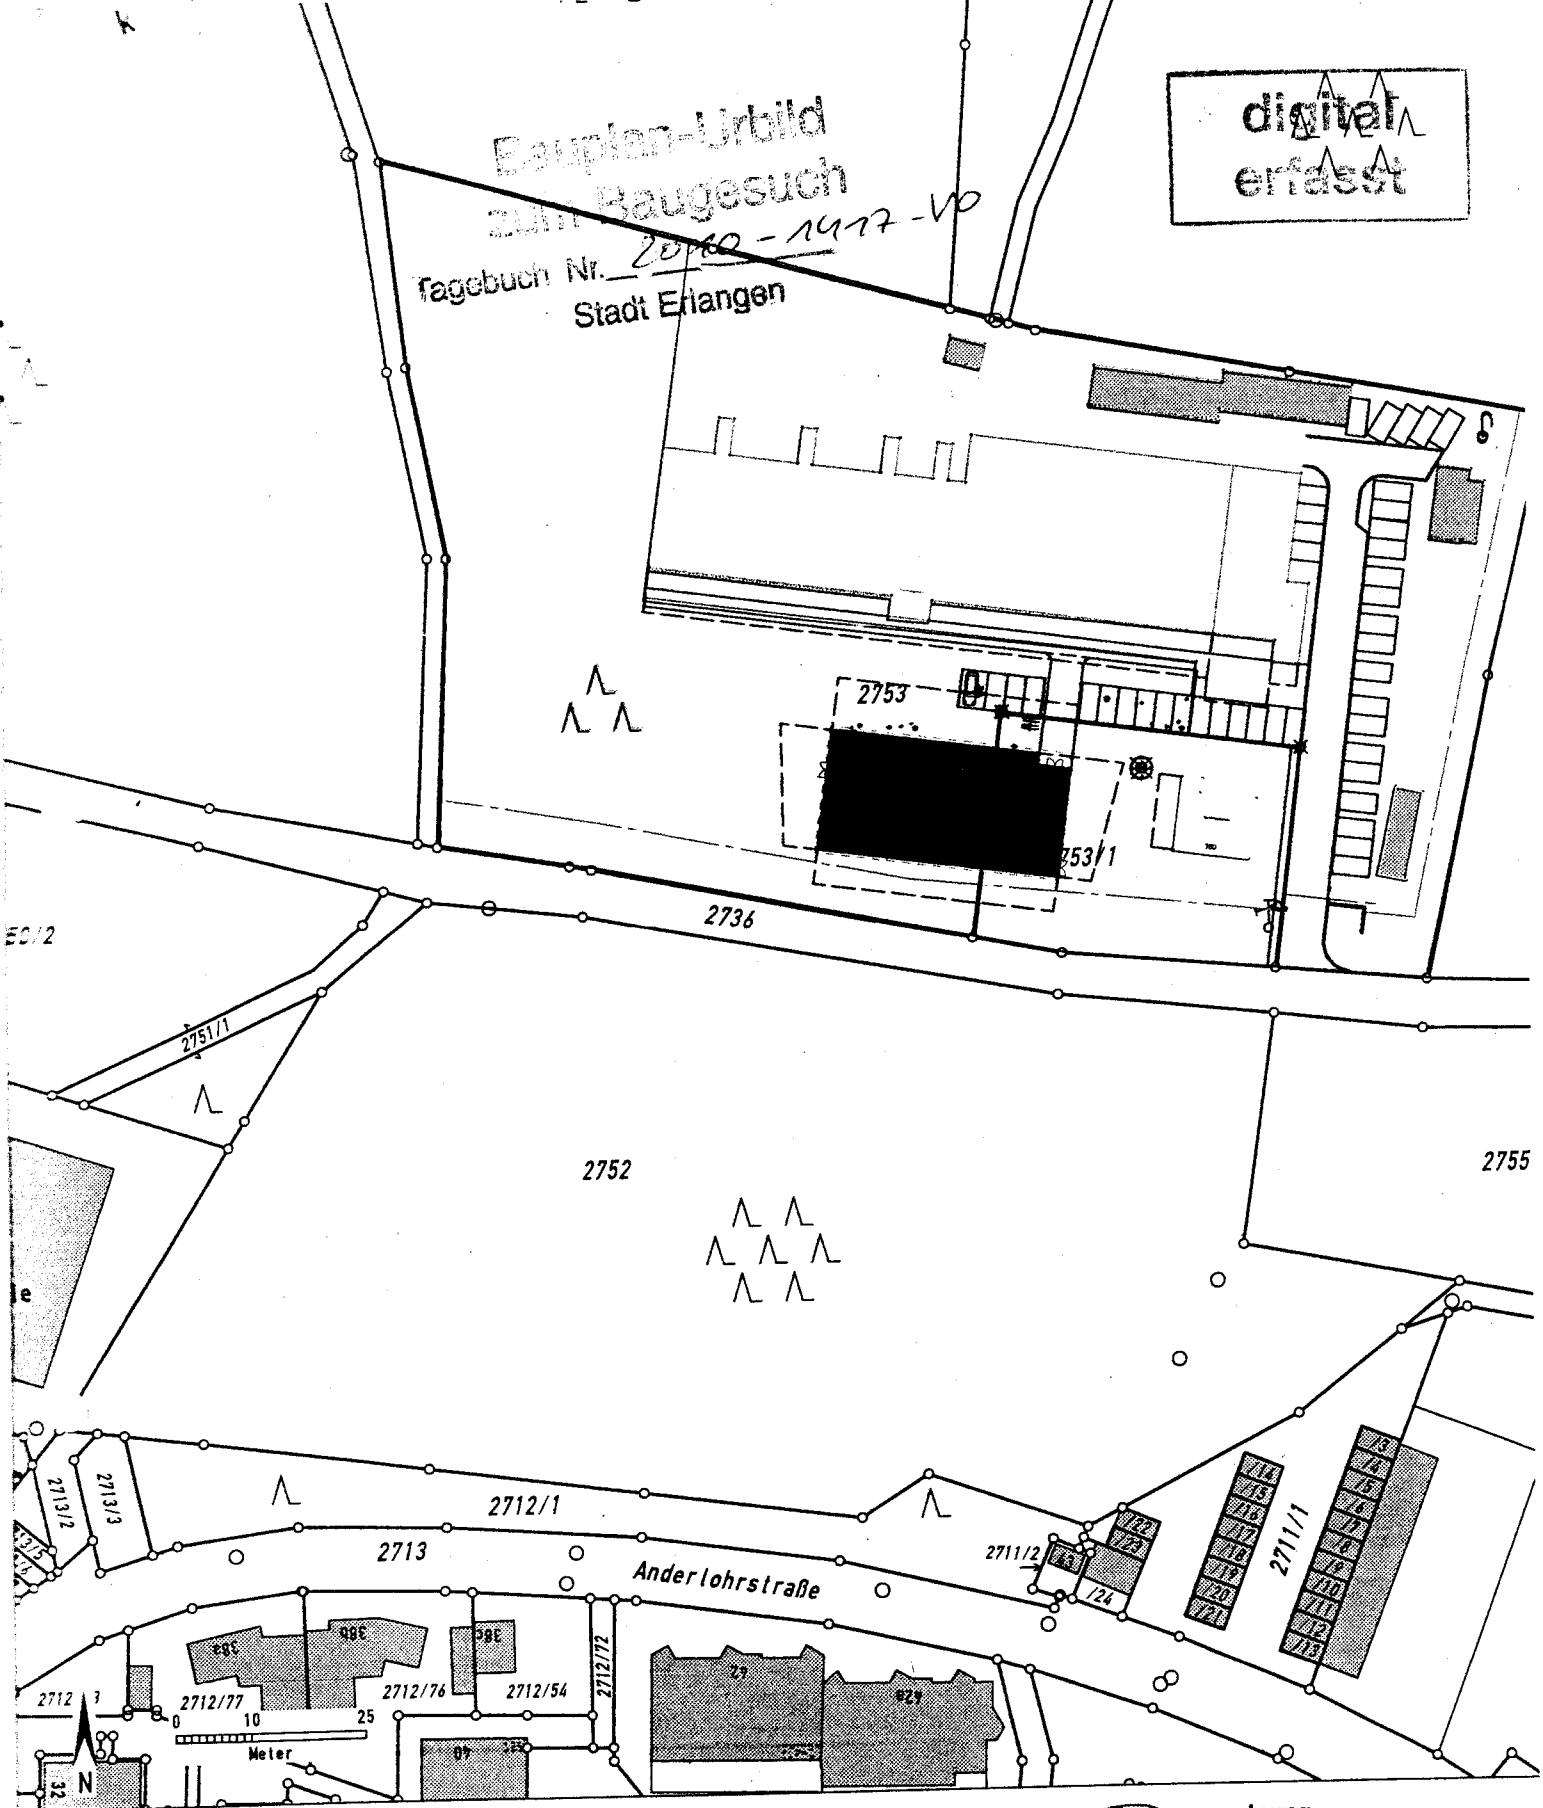

Auszug aus dem Katasterkartenwerk, Maßstab 1:1000, zur Bauvorlage nach §7 Abs.1 der Bauvorlagenverordnung.

Gemarkung: Erlangen, Flurstück: 2753/0

Vermessungsamt Erlangen, 23.7.2010

Geschäftszeichen: tra va er

In der Darstellung der Grenzen können Veränderungen berücksichtigt sein,
die noch nicht in das Grundbuch übernommen sind.
Der Gebäudenachweis kann vom örtlichen Bestand abweichen.

Vermessungsamt Erlangen
Nägelsbachstraße 67
91052 Erlangen
Tel. (09131) 306-0
Fax (09131) 306-250

Stempel und Unterschrift der abgebenden Stelle