


1. Deckblatt zum Bebauungsplan Nr. 104 / 163

- Sieglitzhofer Waldsiedlung -

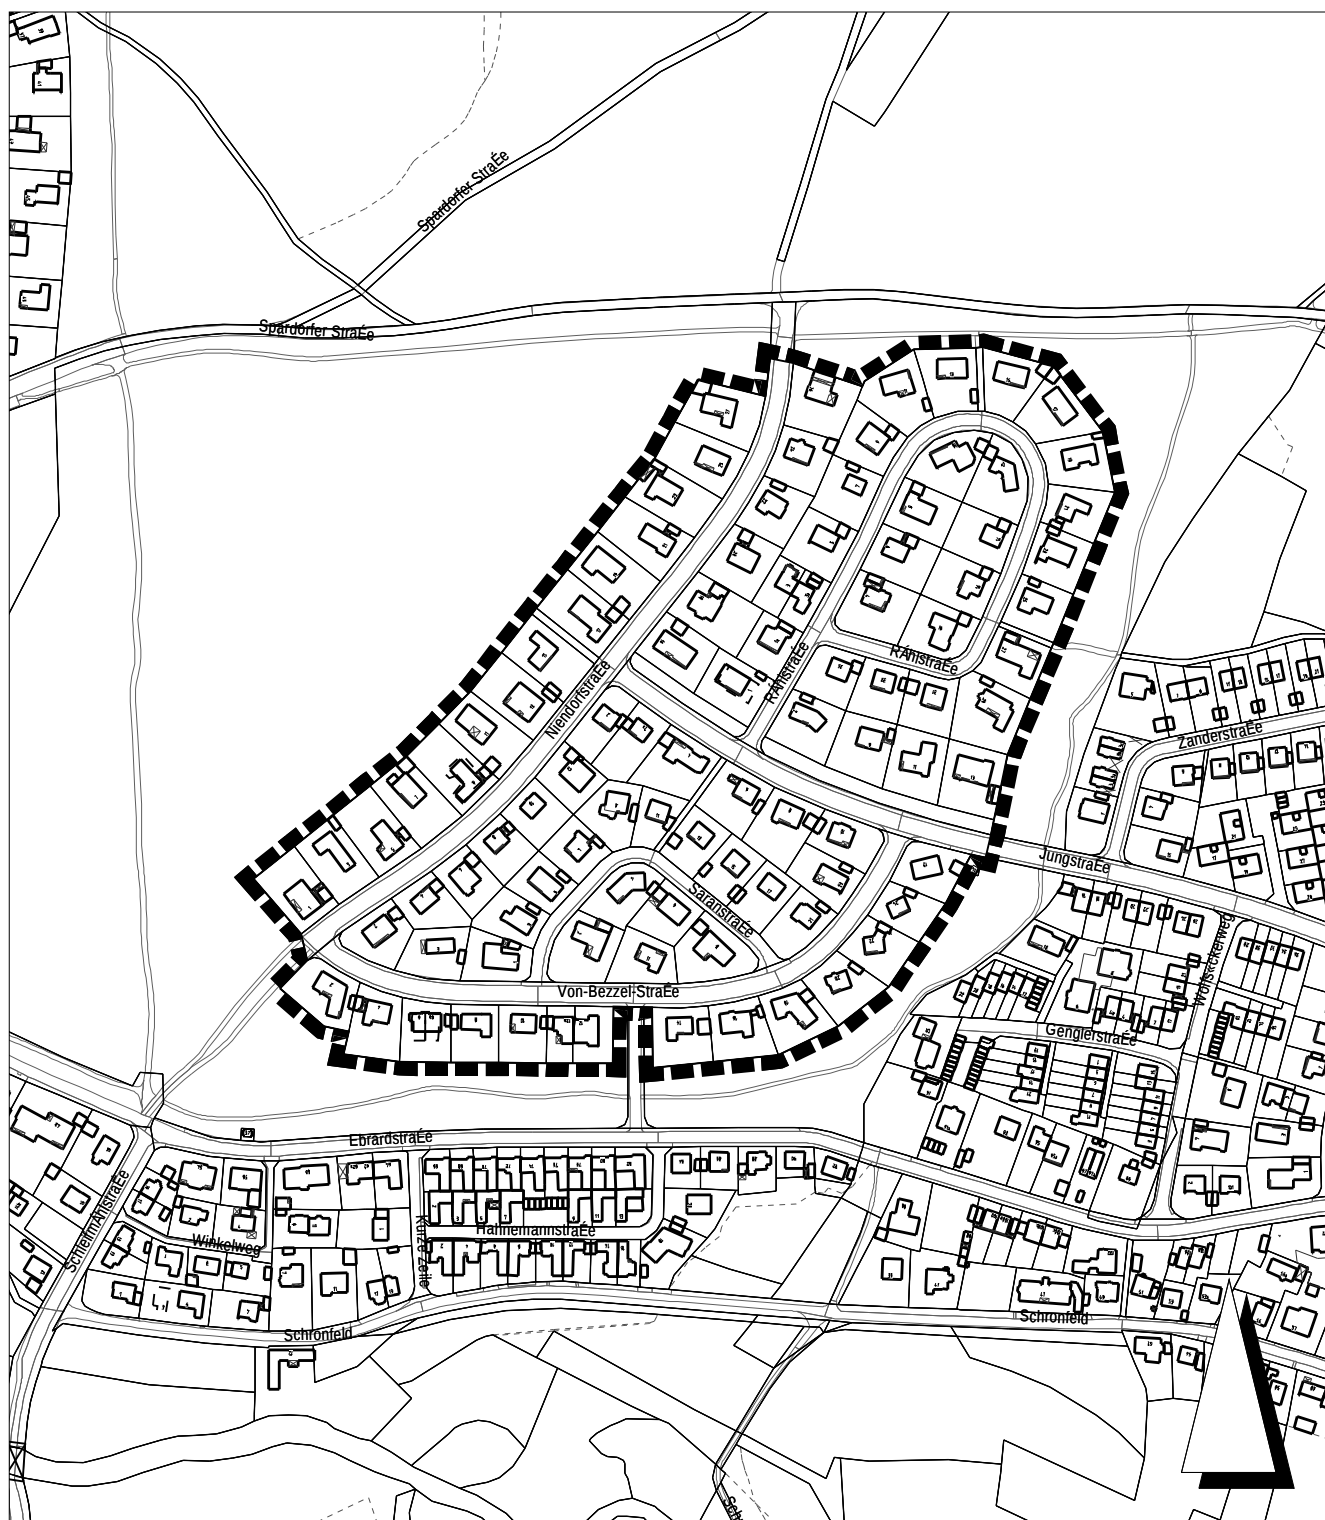

----- Grenze des räumlichen Geltungsbereichs

Kartengrundlage: Ausschnitt aus dem Liegenschaftskataster

Stadt Erlangen
Amt für Stadtentwicklung und Stadtplanung

Stand: Feb. 2011