



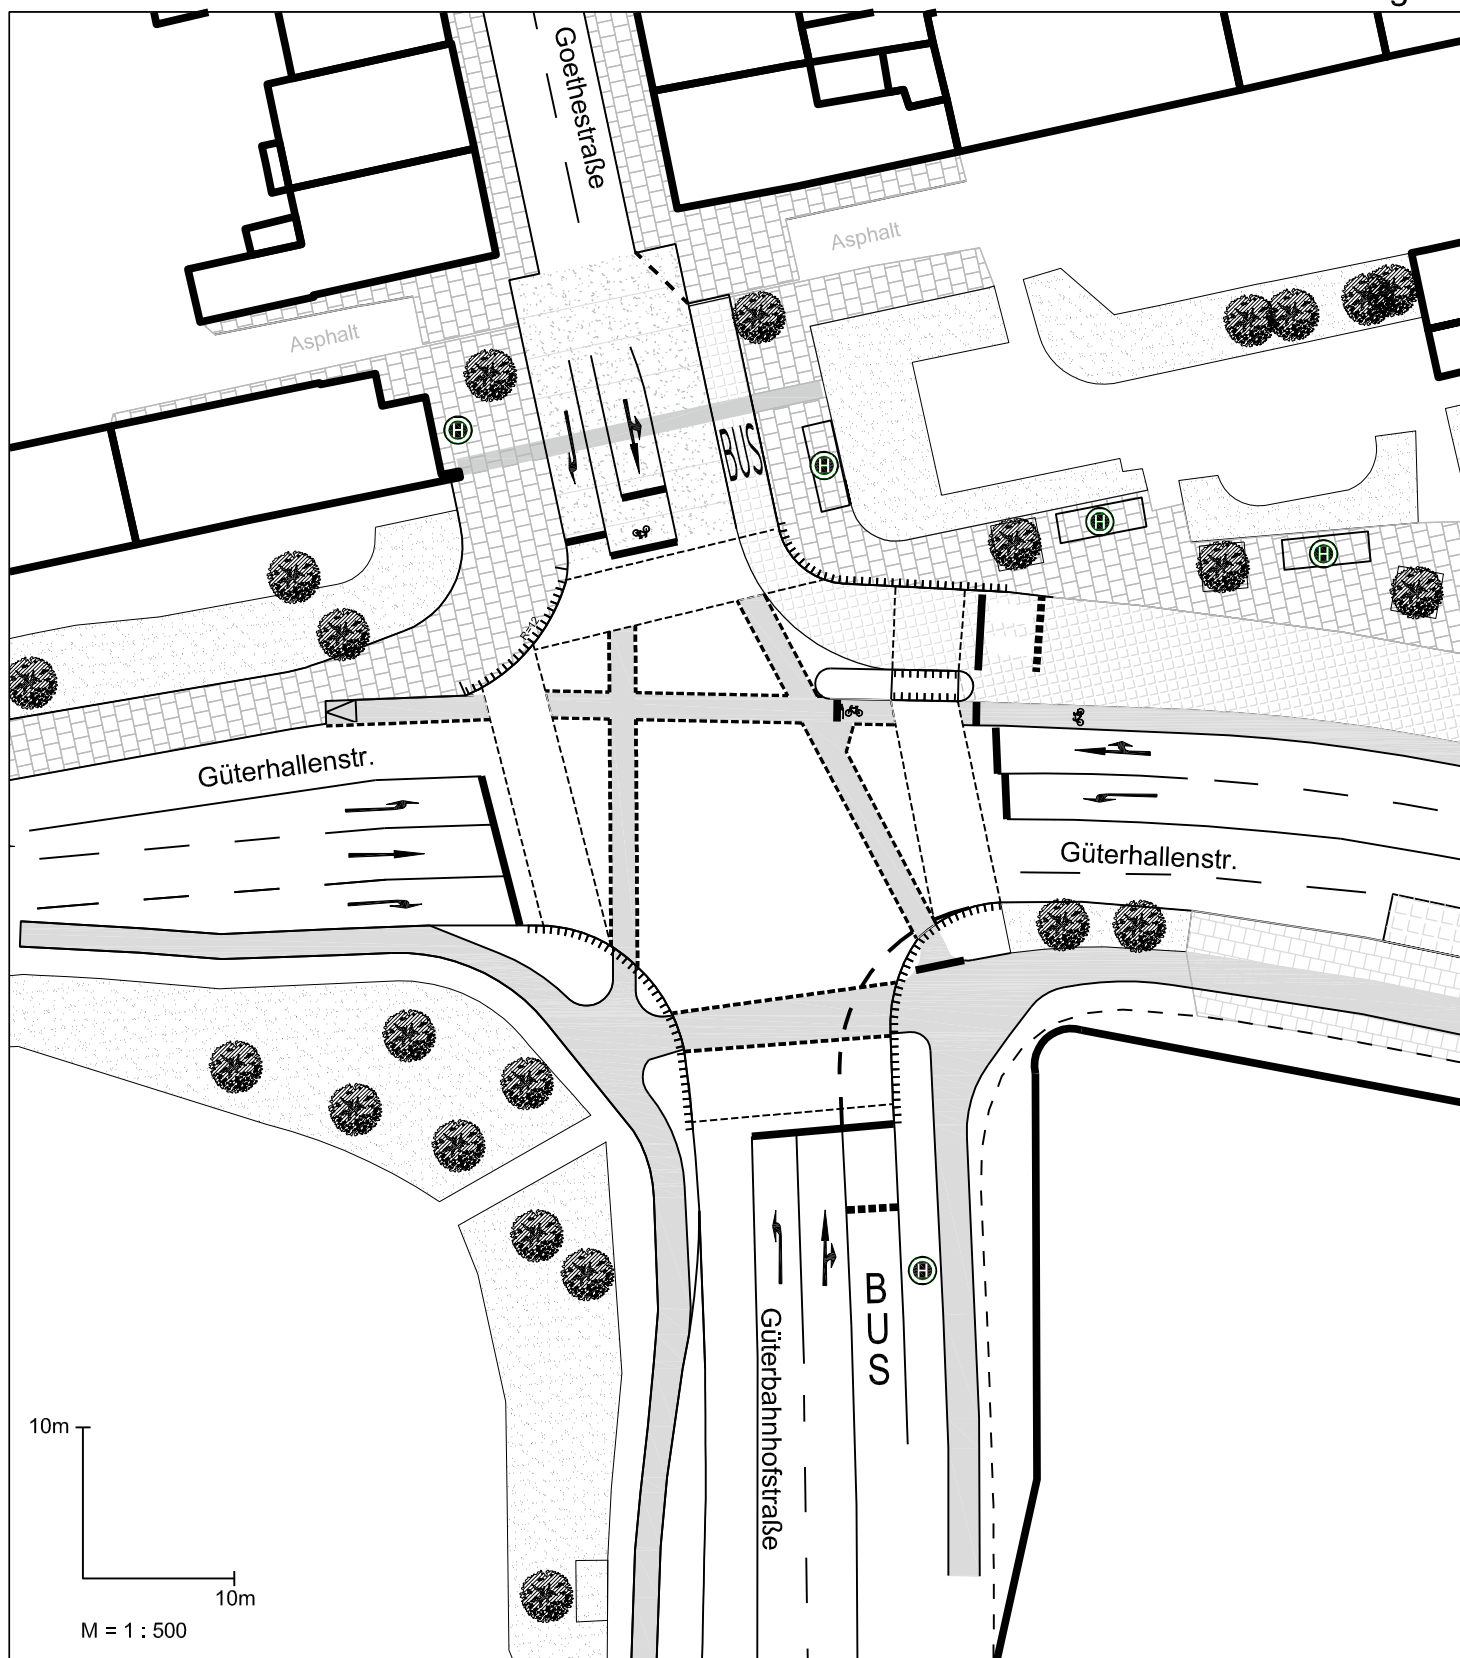

Stadt Erlangen

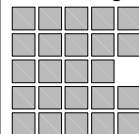

Amt für Stadtentwicklung und  
Stadtplanung  
Abteilung Verkehrsplanung

Güterhallenstraße  
Güterbahnhofstraße

Plannummer:

Bearbeitung: gez. Laubensdörfer

Maßstab: 1:500

Zeichnung: gez. Foerster

erstellt am: 28.09.2010

Abt.-Leitung: gez. Korda