
Anlage 1:

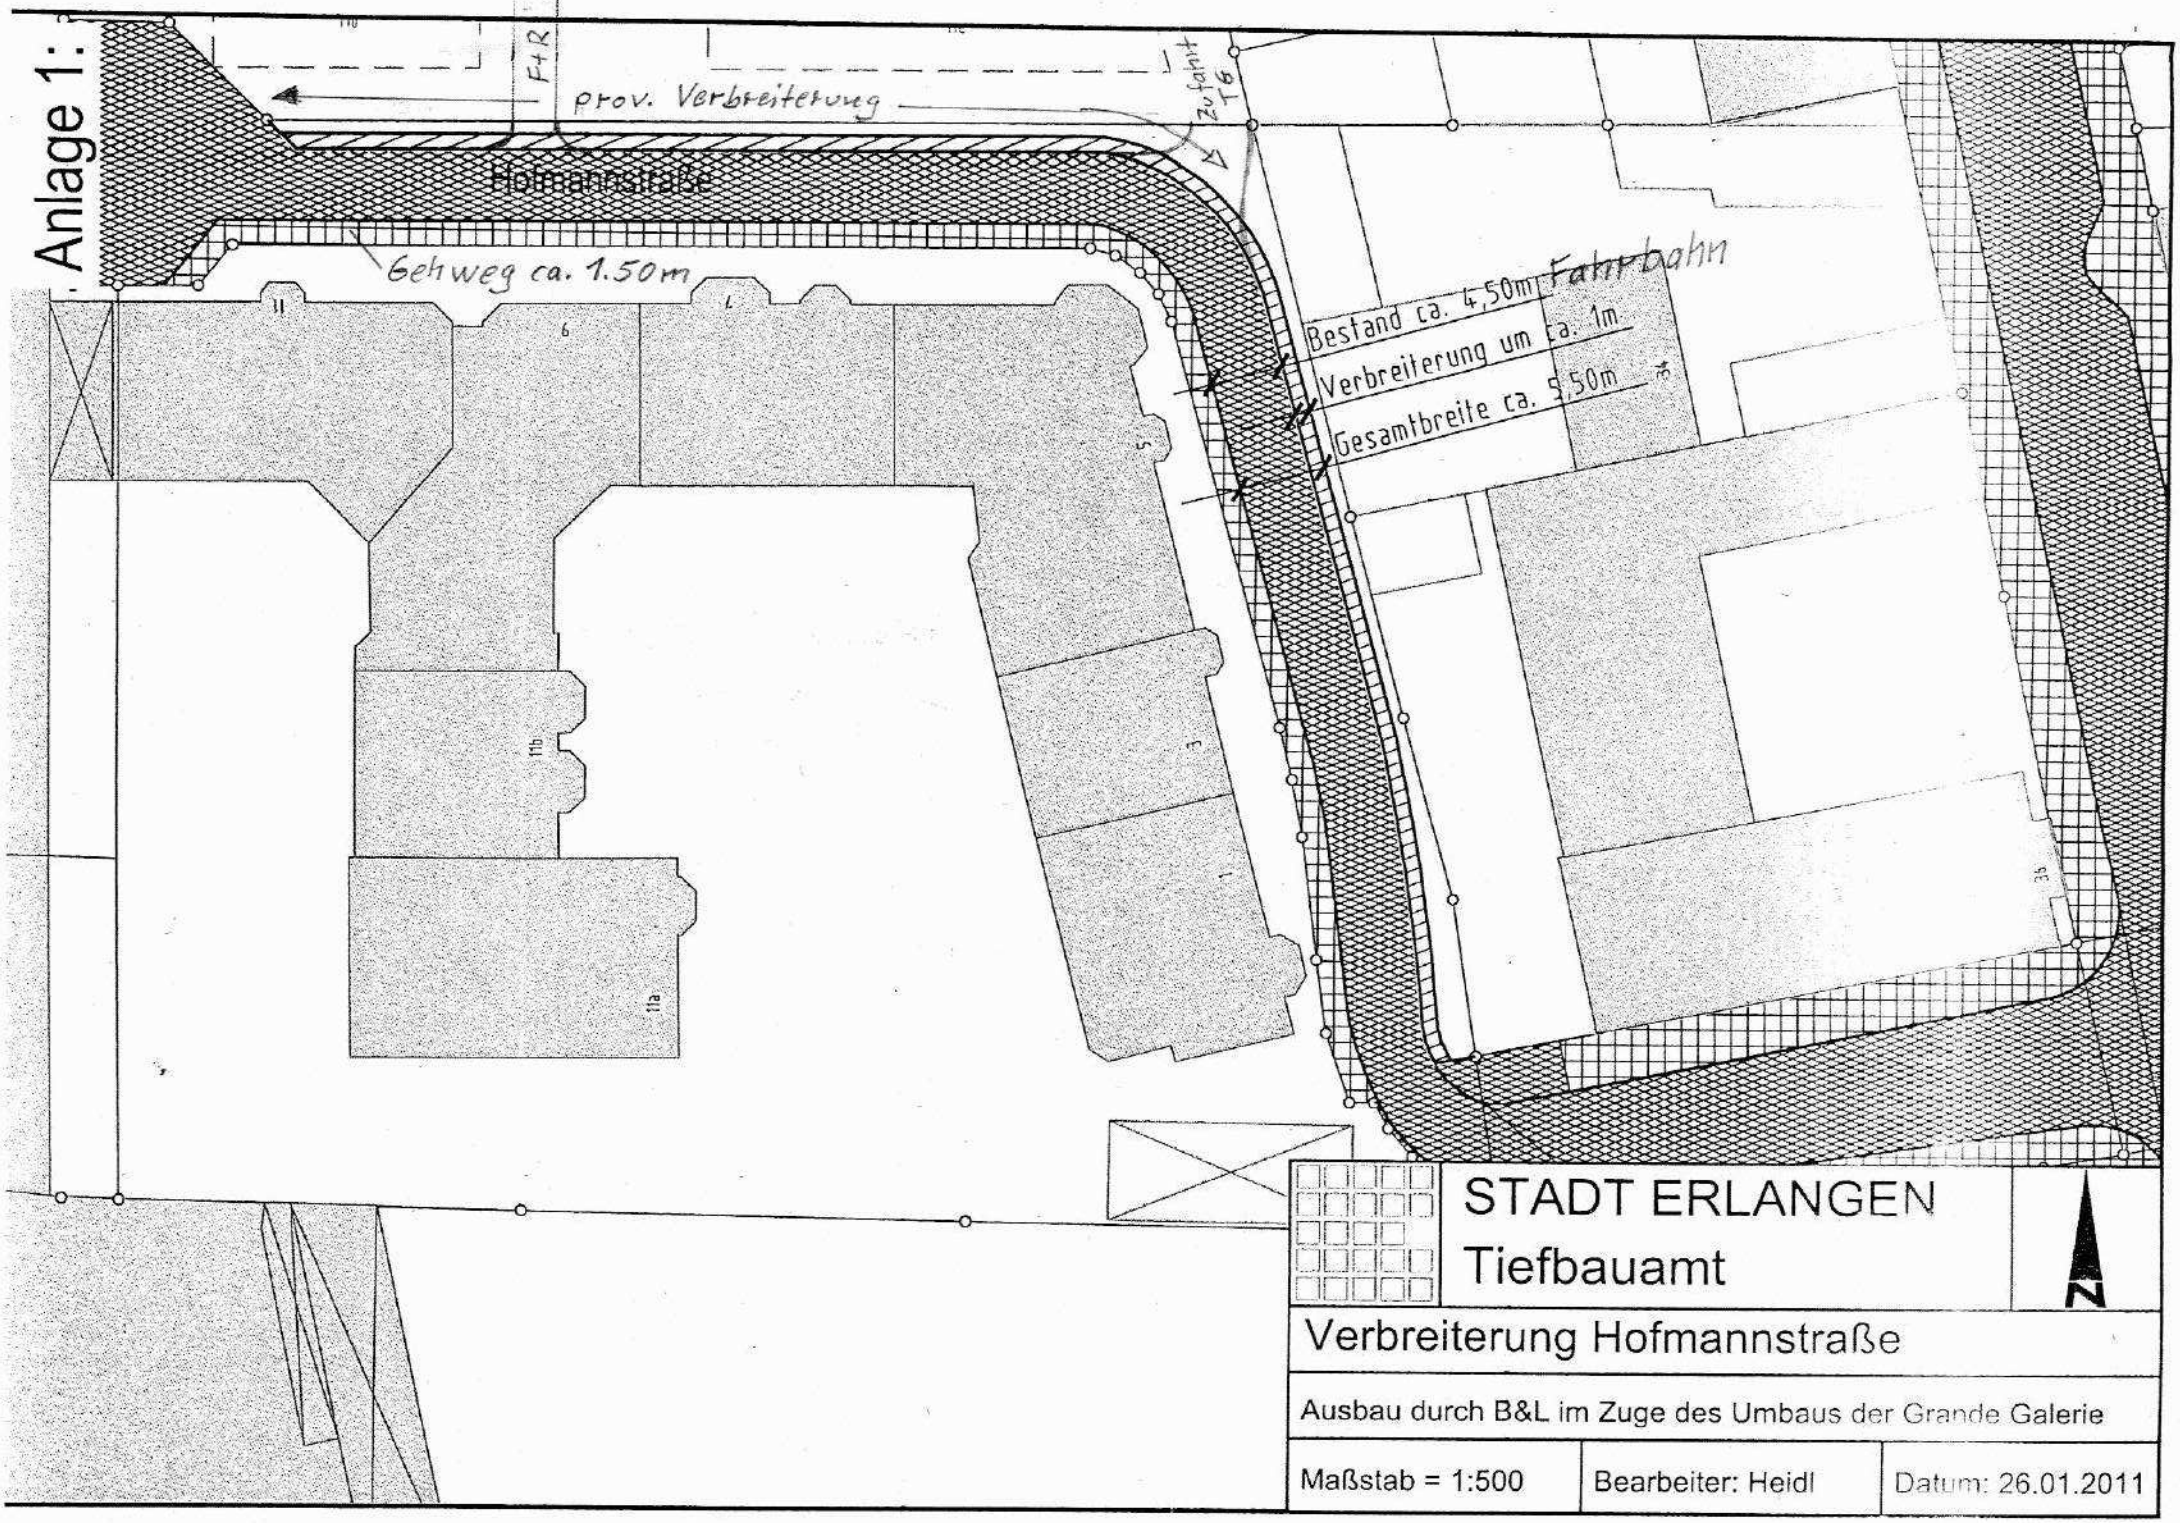

STADT ERLANGEN
Tiefbauamt

N

Verbreiterung Hofmannstraße

Ausbau durch B&L im Zuge des Umbaus der Grande Galerie

Maßstab = 1:500	Bearbeiter: Heidl	Datum: 26.01.2011