


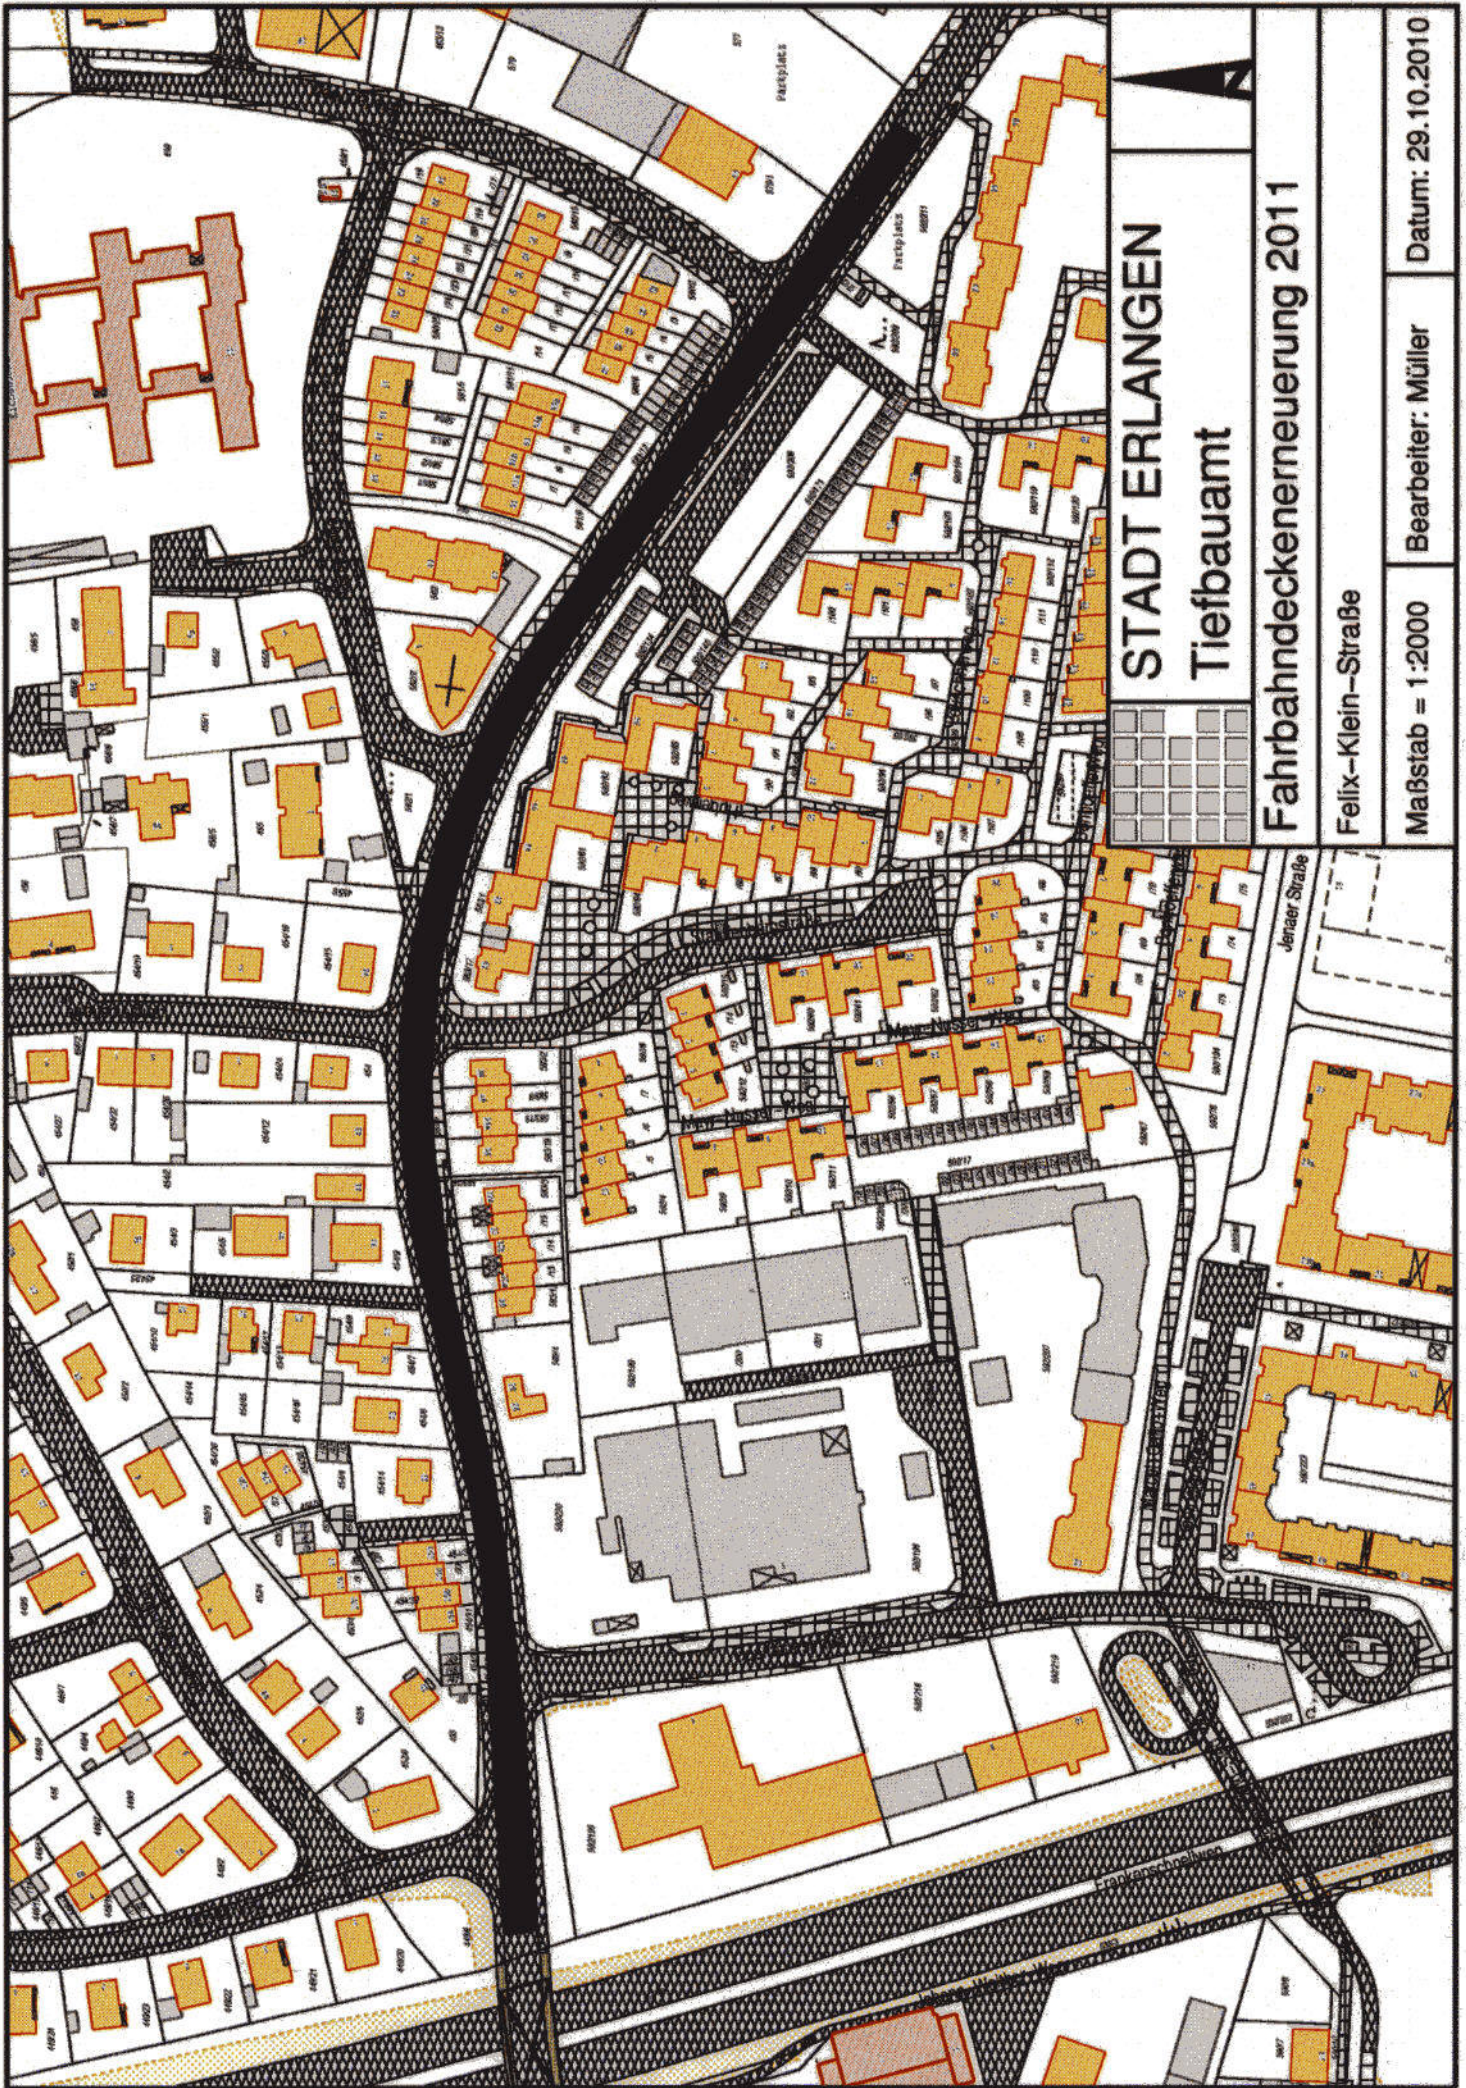

STADT ERLANGEN

Tiefbauamt


Fahrbahndeckenerneuerung 2011

Felix-Klein-Straße

Maßstab = 1:2000

Bearbeiter: Müller

Datum: 29.10.2010

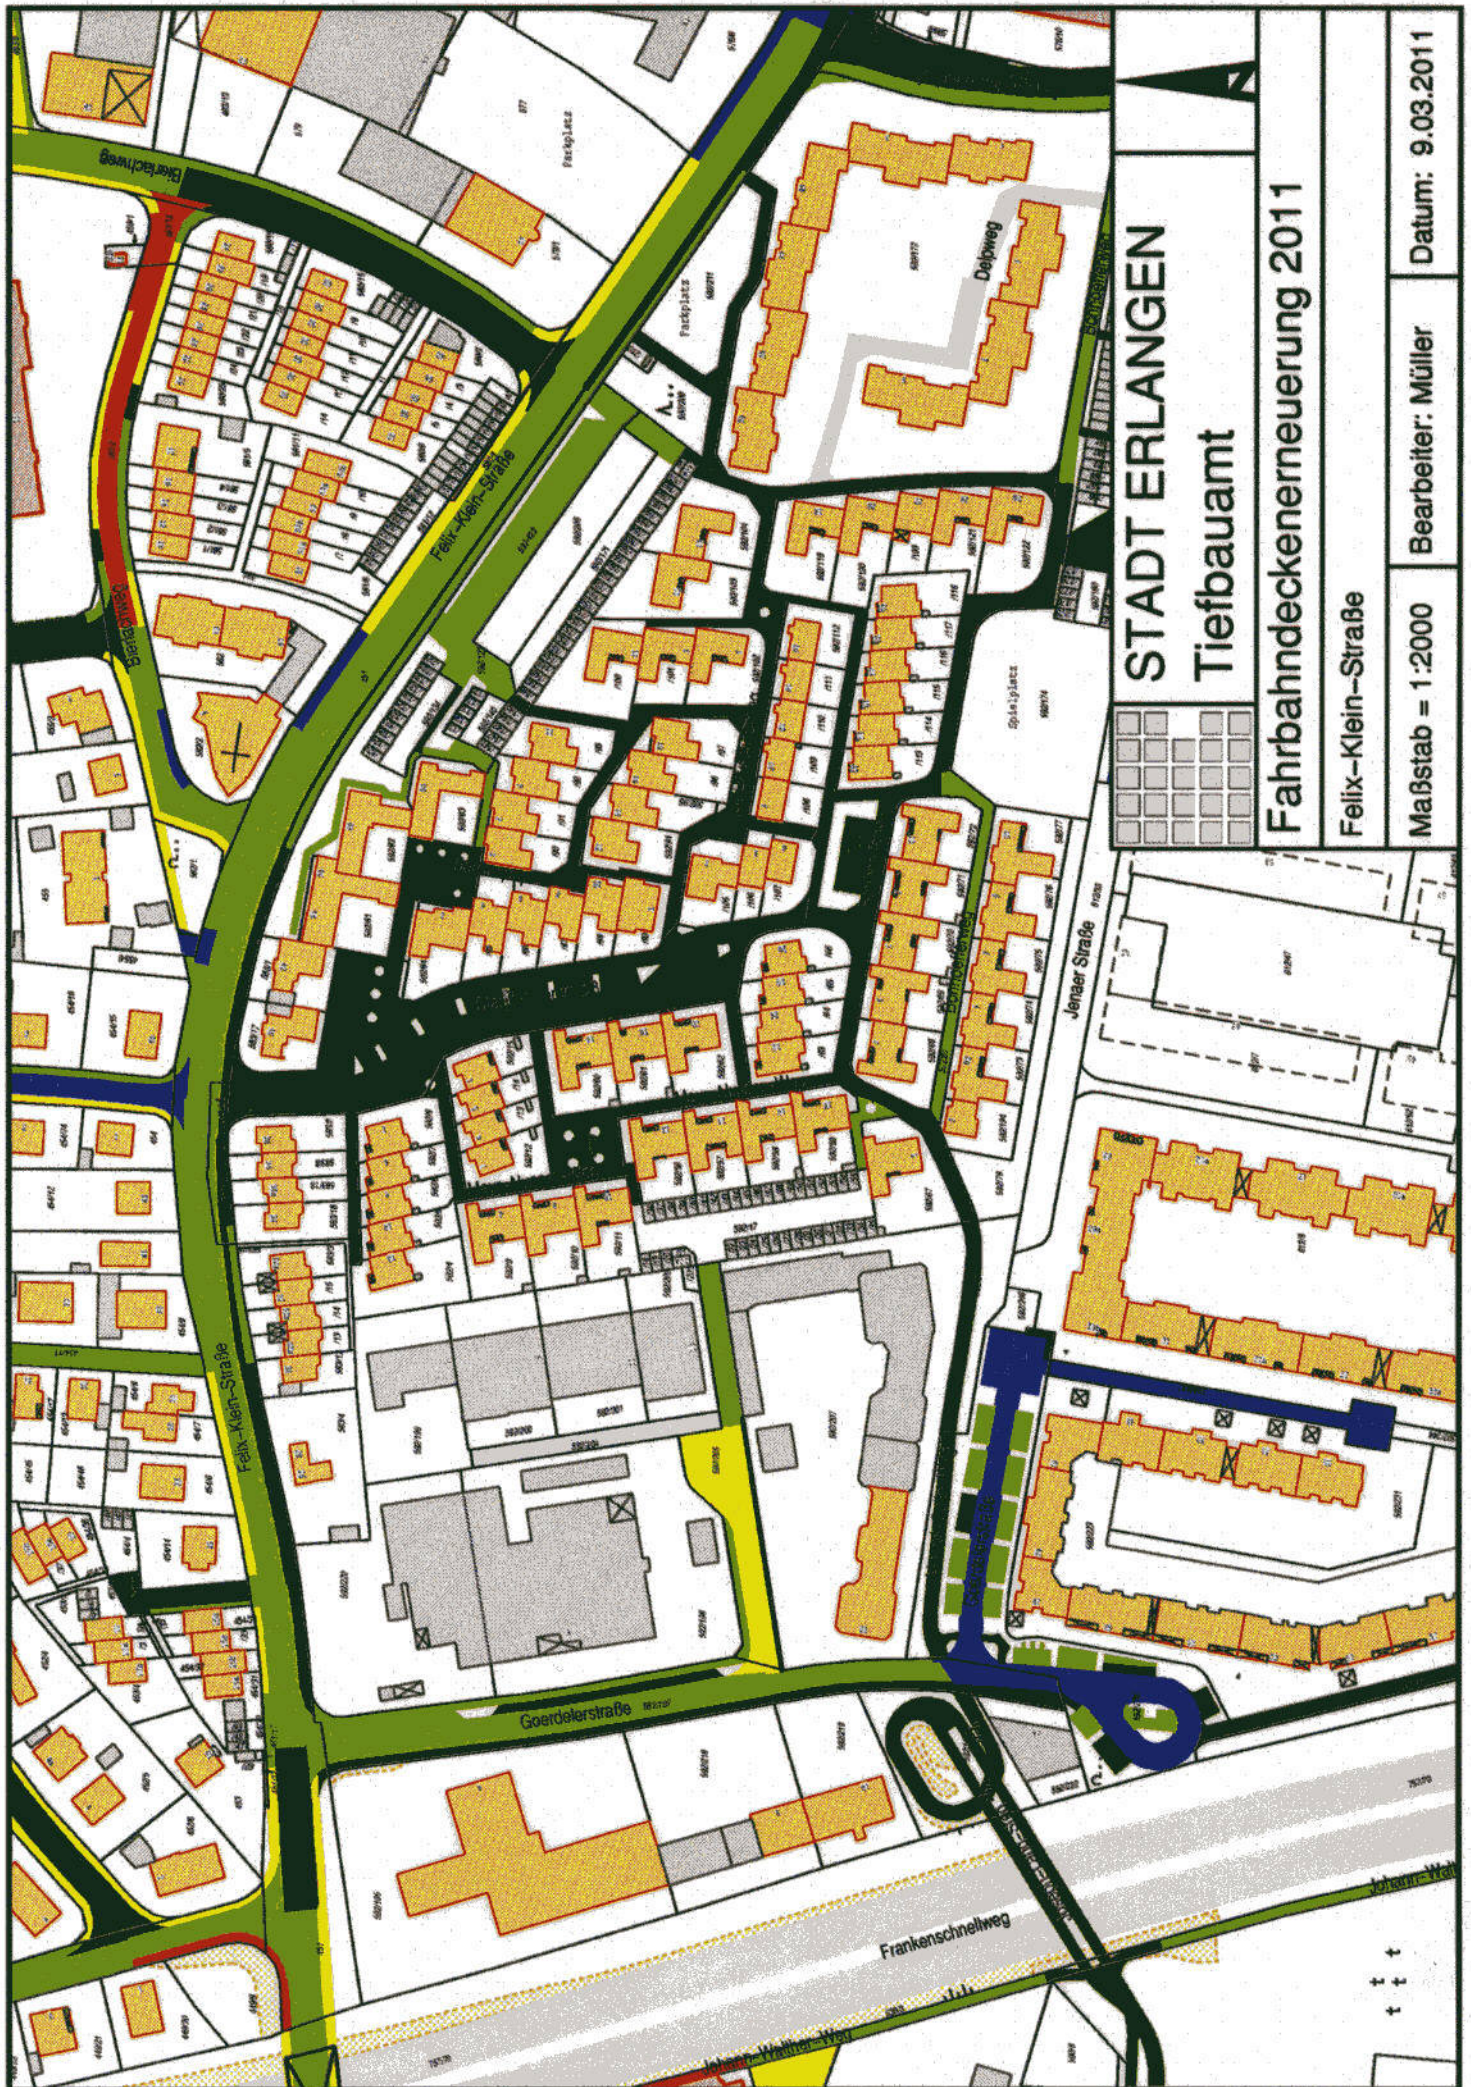

STADT ERLANGEN Tiefbauamt

Fahrbahndeckenerneuerung 2011

Felix-Klein-Straße

Maßstab = 1:2000

Bearbeiter: Müller

Datum: 9.03.2011