


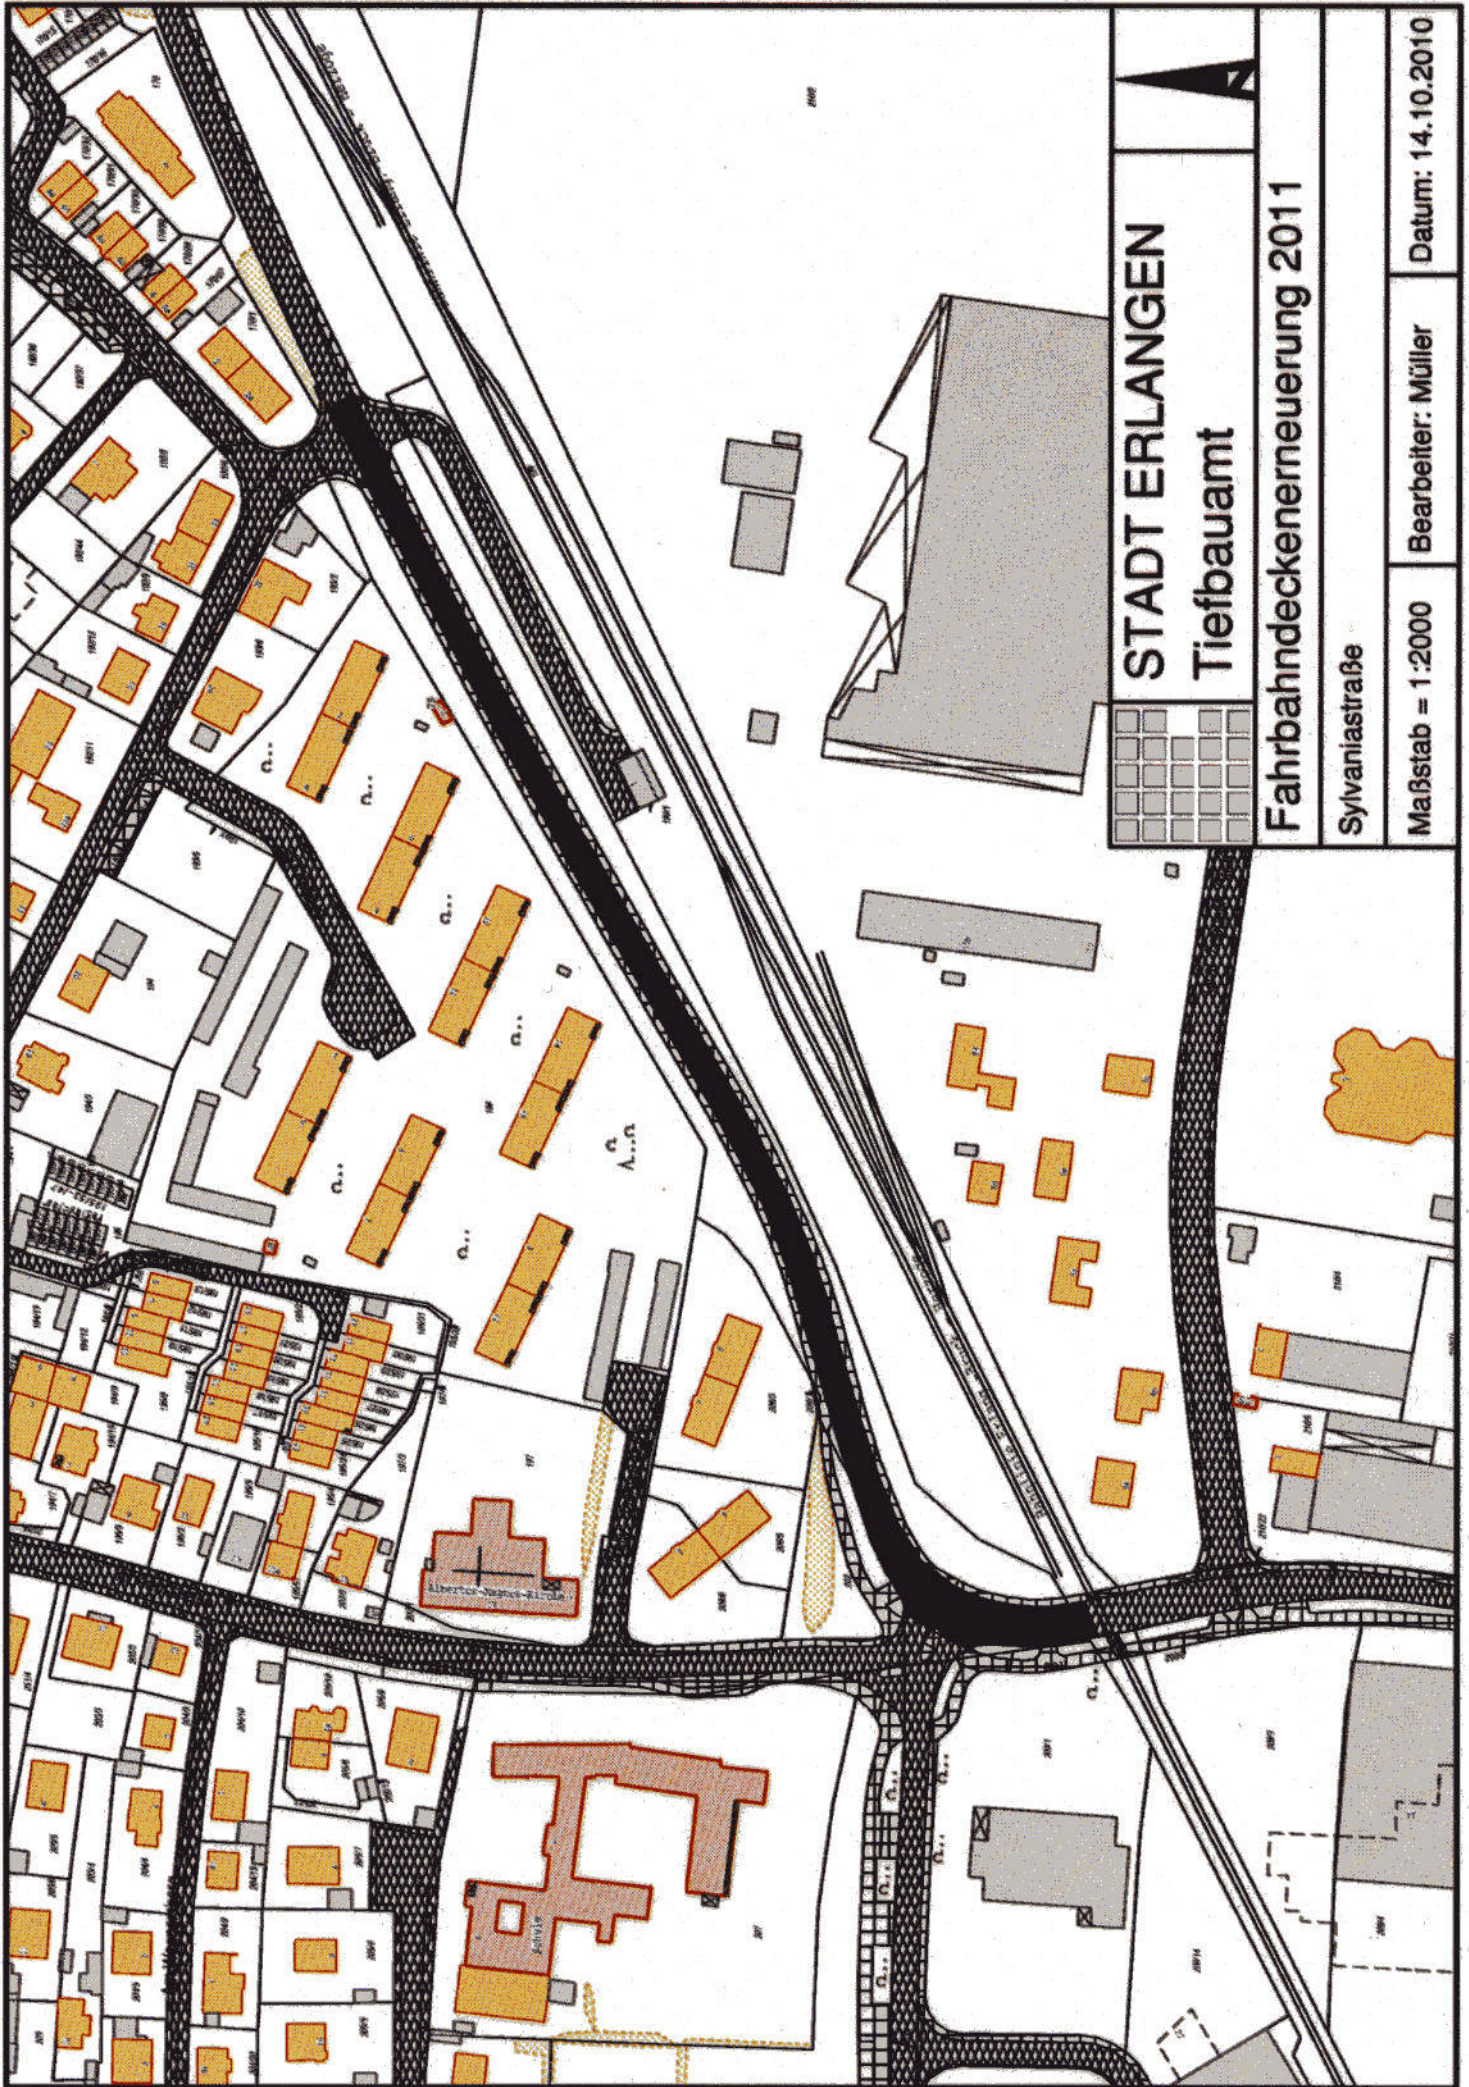

STADT ERLANGEN
Tiefbauamt


Fahrbahndeckenerneuerung 2011

Sylvaniastraße

Maßstab = 1:2000

Bearbeiter: Müller

Datum: 14.10.2010

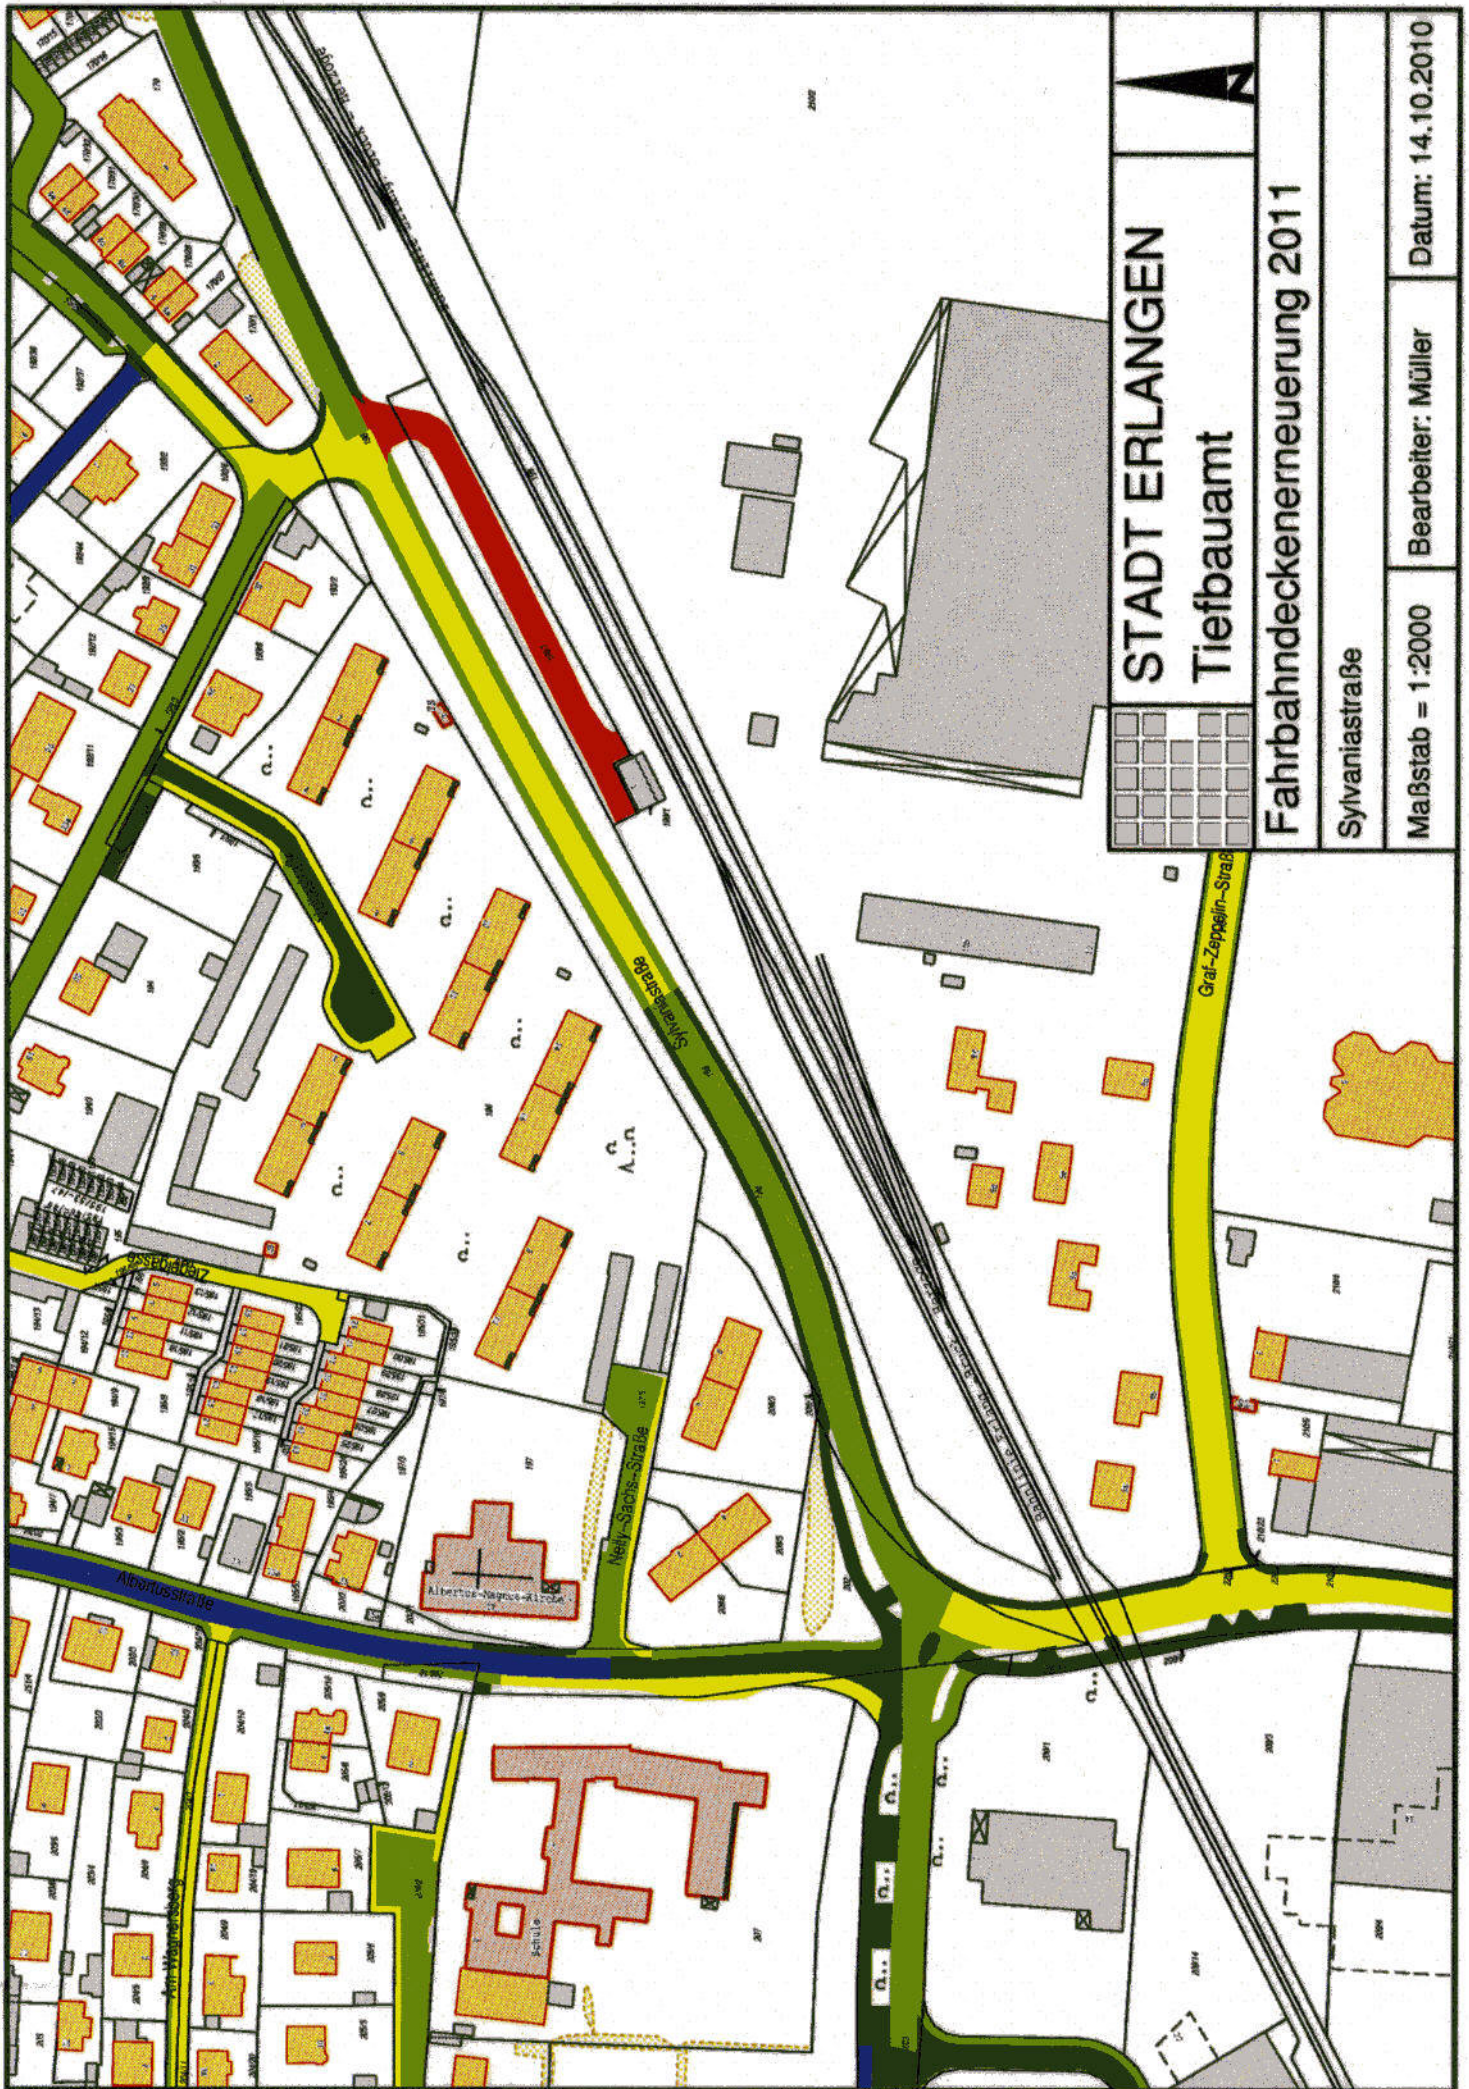

STADT ERLANGEN
Tiefbauamt

Fahrbahndeckenerneuerung 2011

Sylvanstraße

Maßstab = 1:2000

Bearbeiter: Müller

Datum: 14.10.2010