


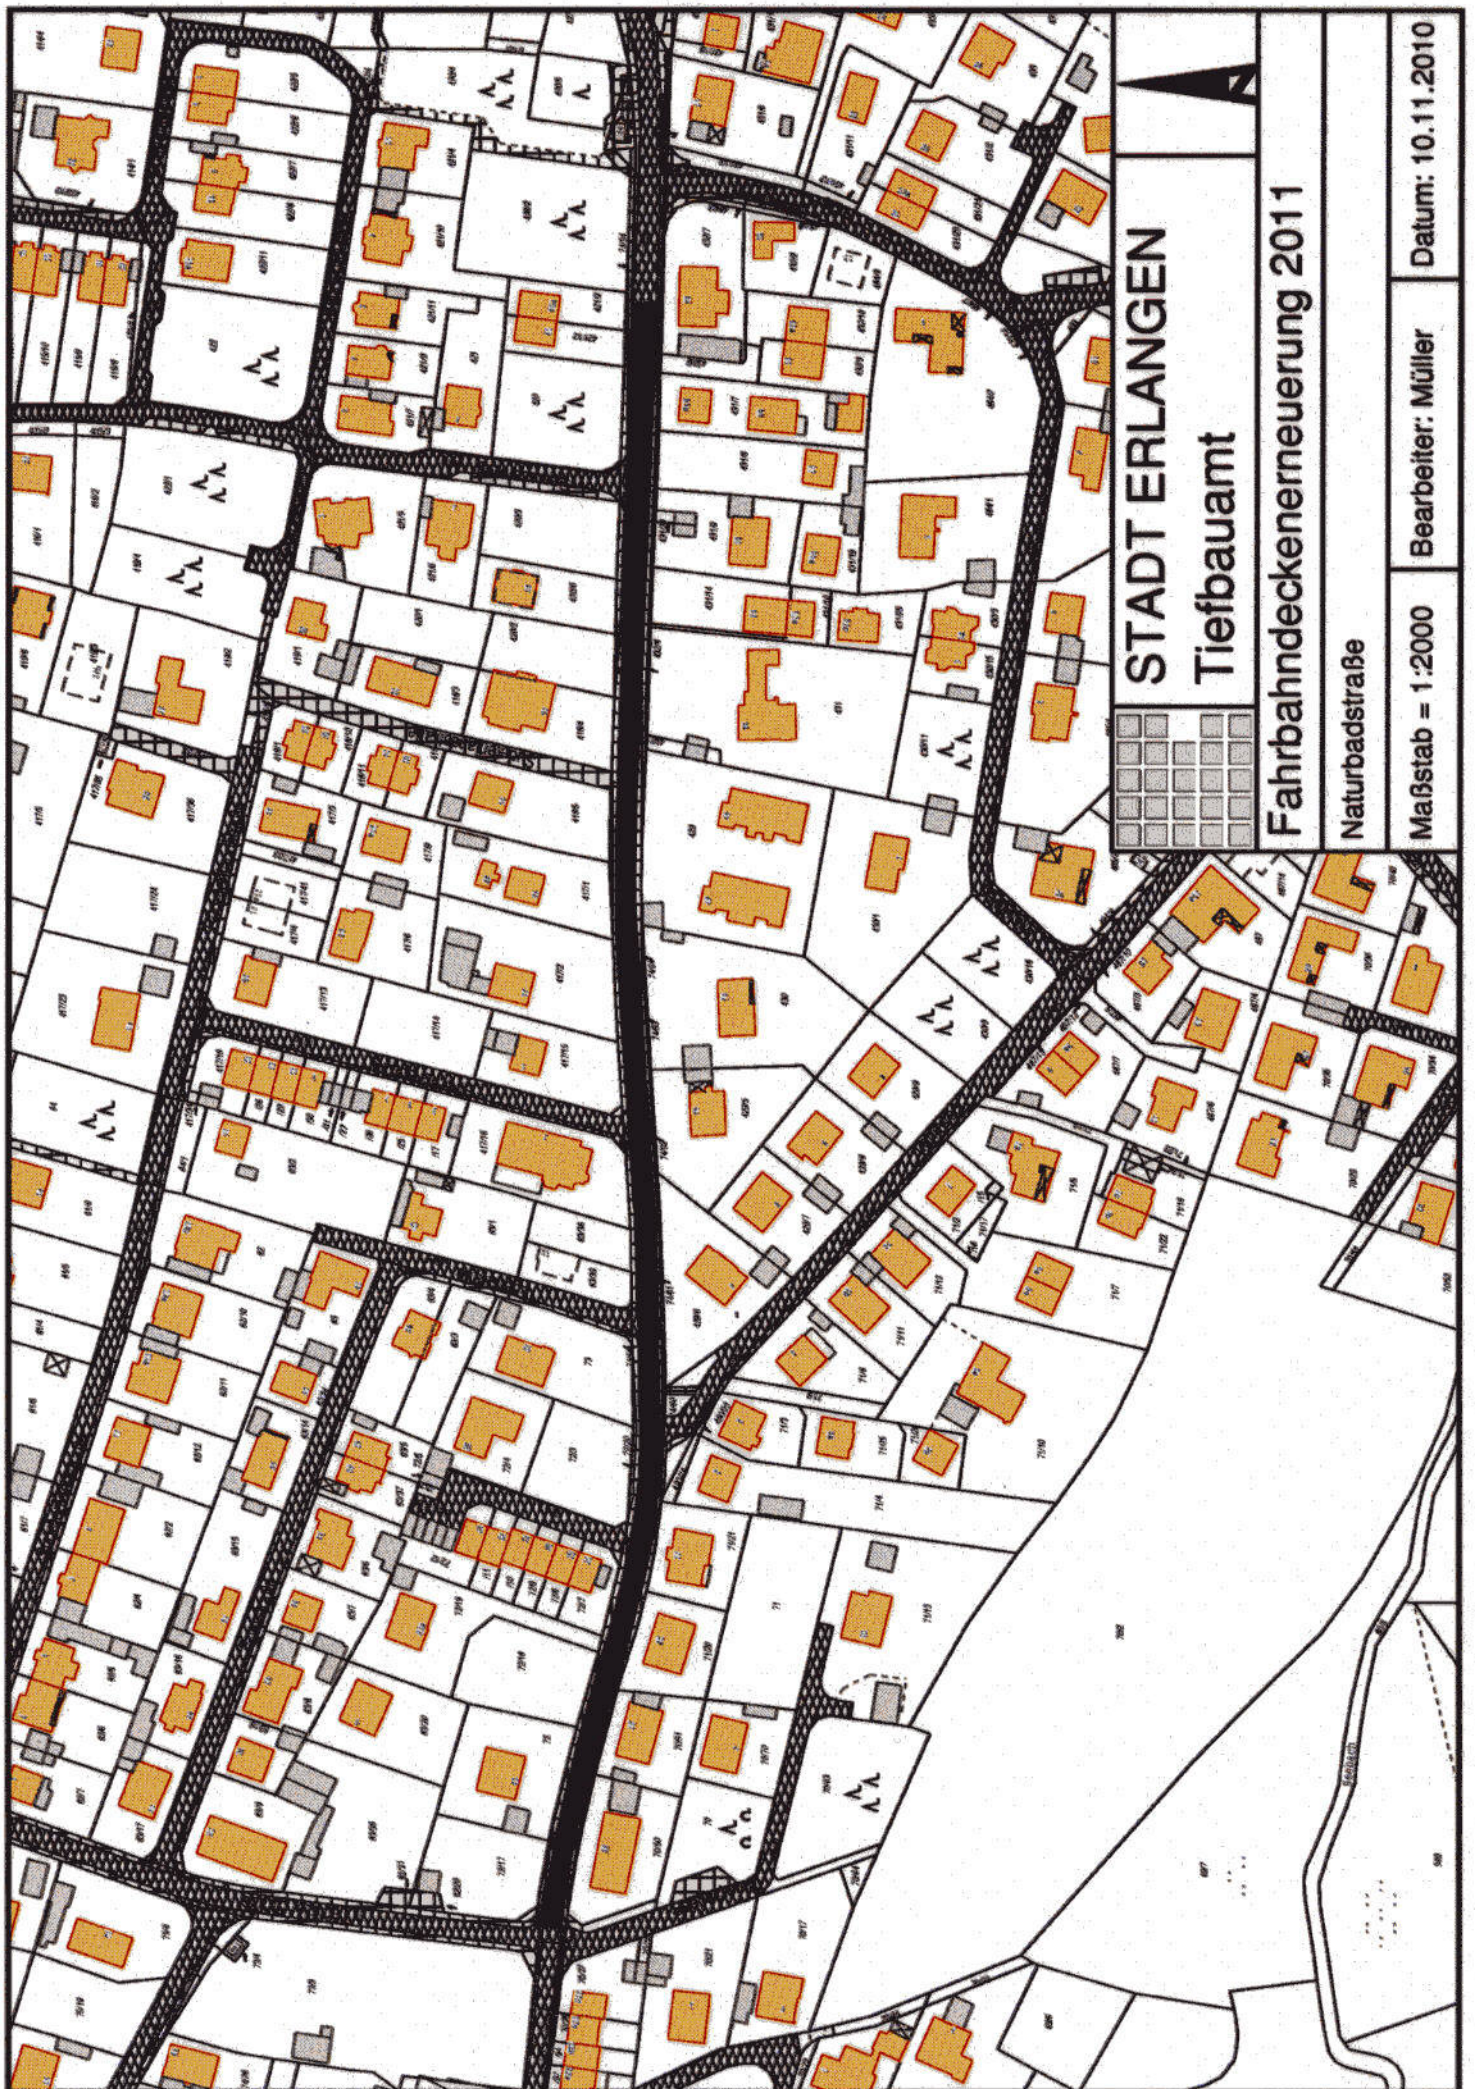

STADT ERLANGEN
Tiefbauamt

Fahrbahndeckenerneuerung 2011

Naturbadstraße

Maßstab = 1:2000

Bearbeiter: Müller

Datum: 10.11.2010

