



Anlage 3. A

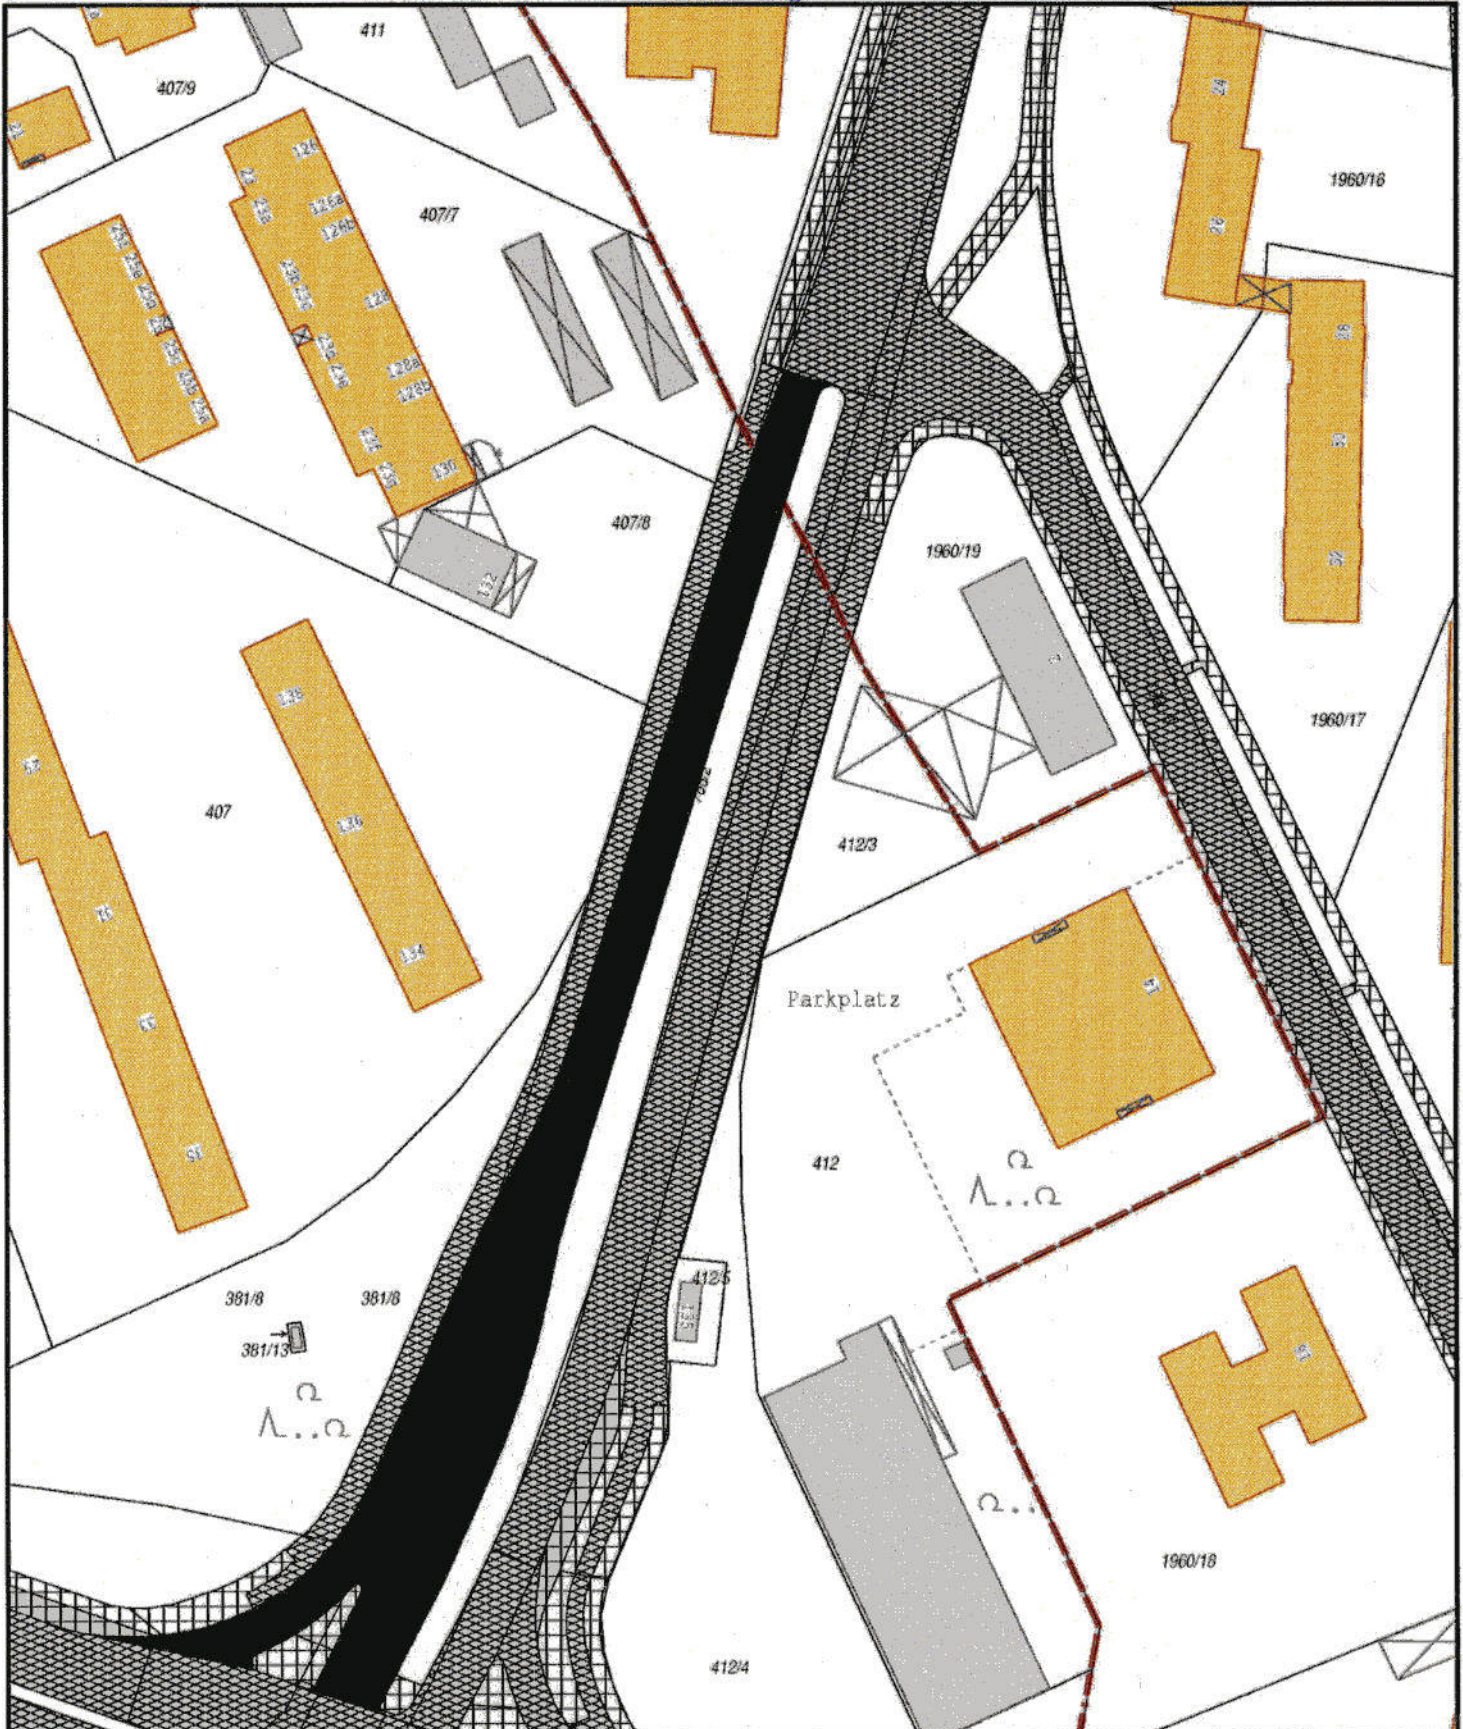

	<b>STADT ERLANGEN</b> Tiefbauamt	
Fahrbahndeckenerneuerung 2011		
Äußere Brucker Straße		
Maßstab = 1:1000	Bearbeiter: Müller	Datum: 15.03.2011

# Anlage 9.2

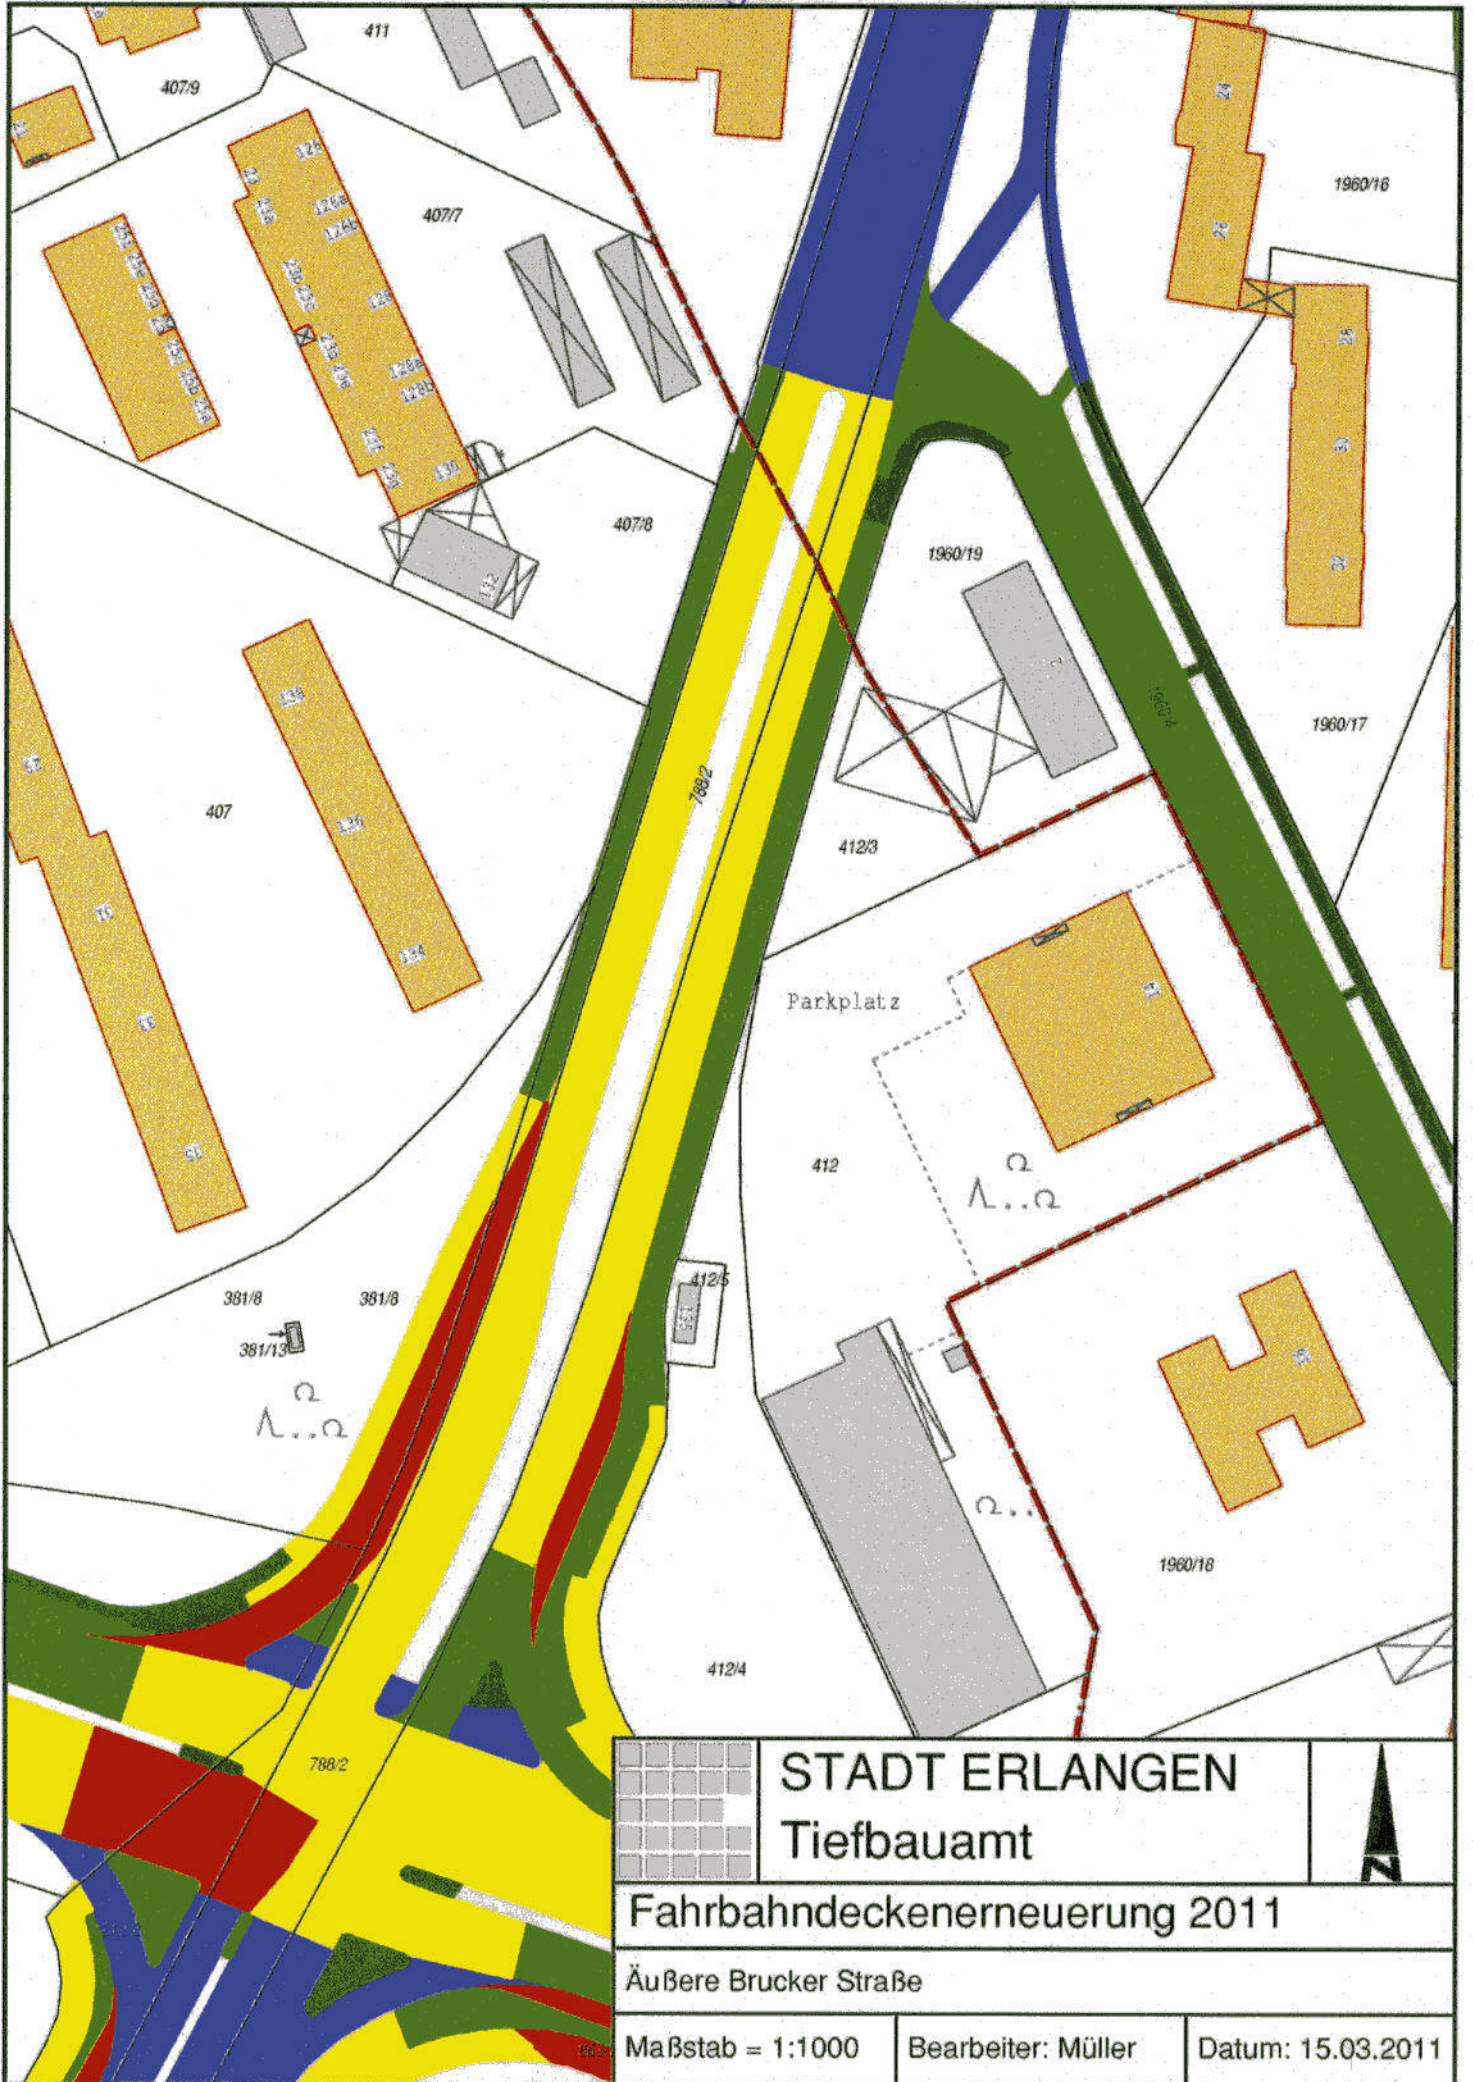

**STADT ERLANGEN**  
**Tiefbauamt**



**Fahrbahndeckenerneuerung 2011**

Äußere Brucker Straße

Maßstab = 1:1000

Bearbeiter: Müller

Datum: 15.03.2011