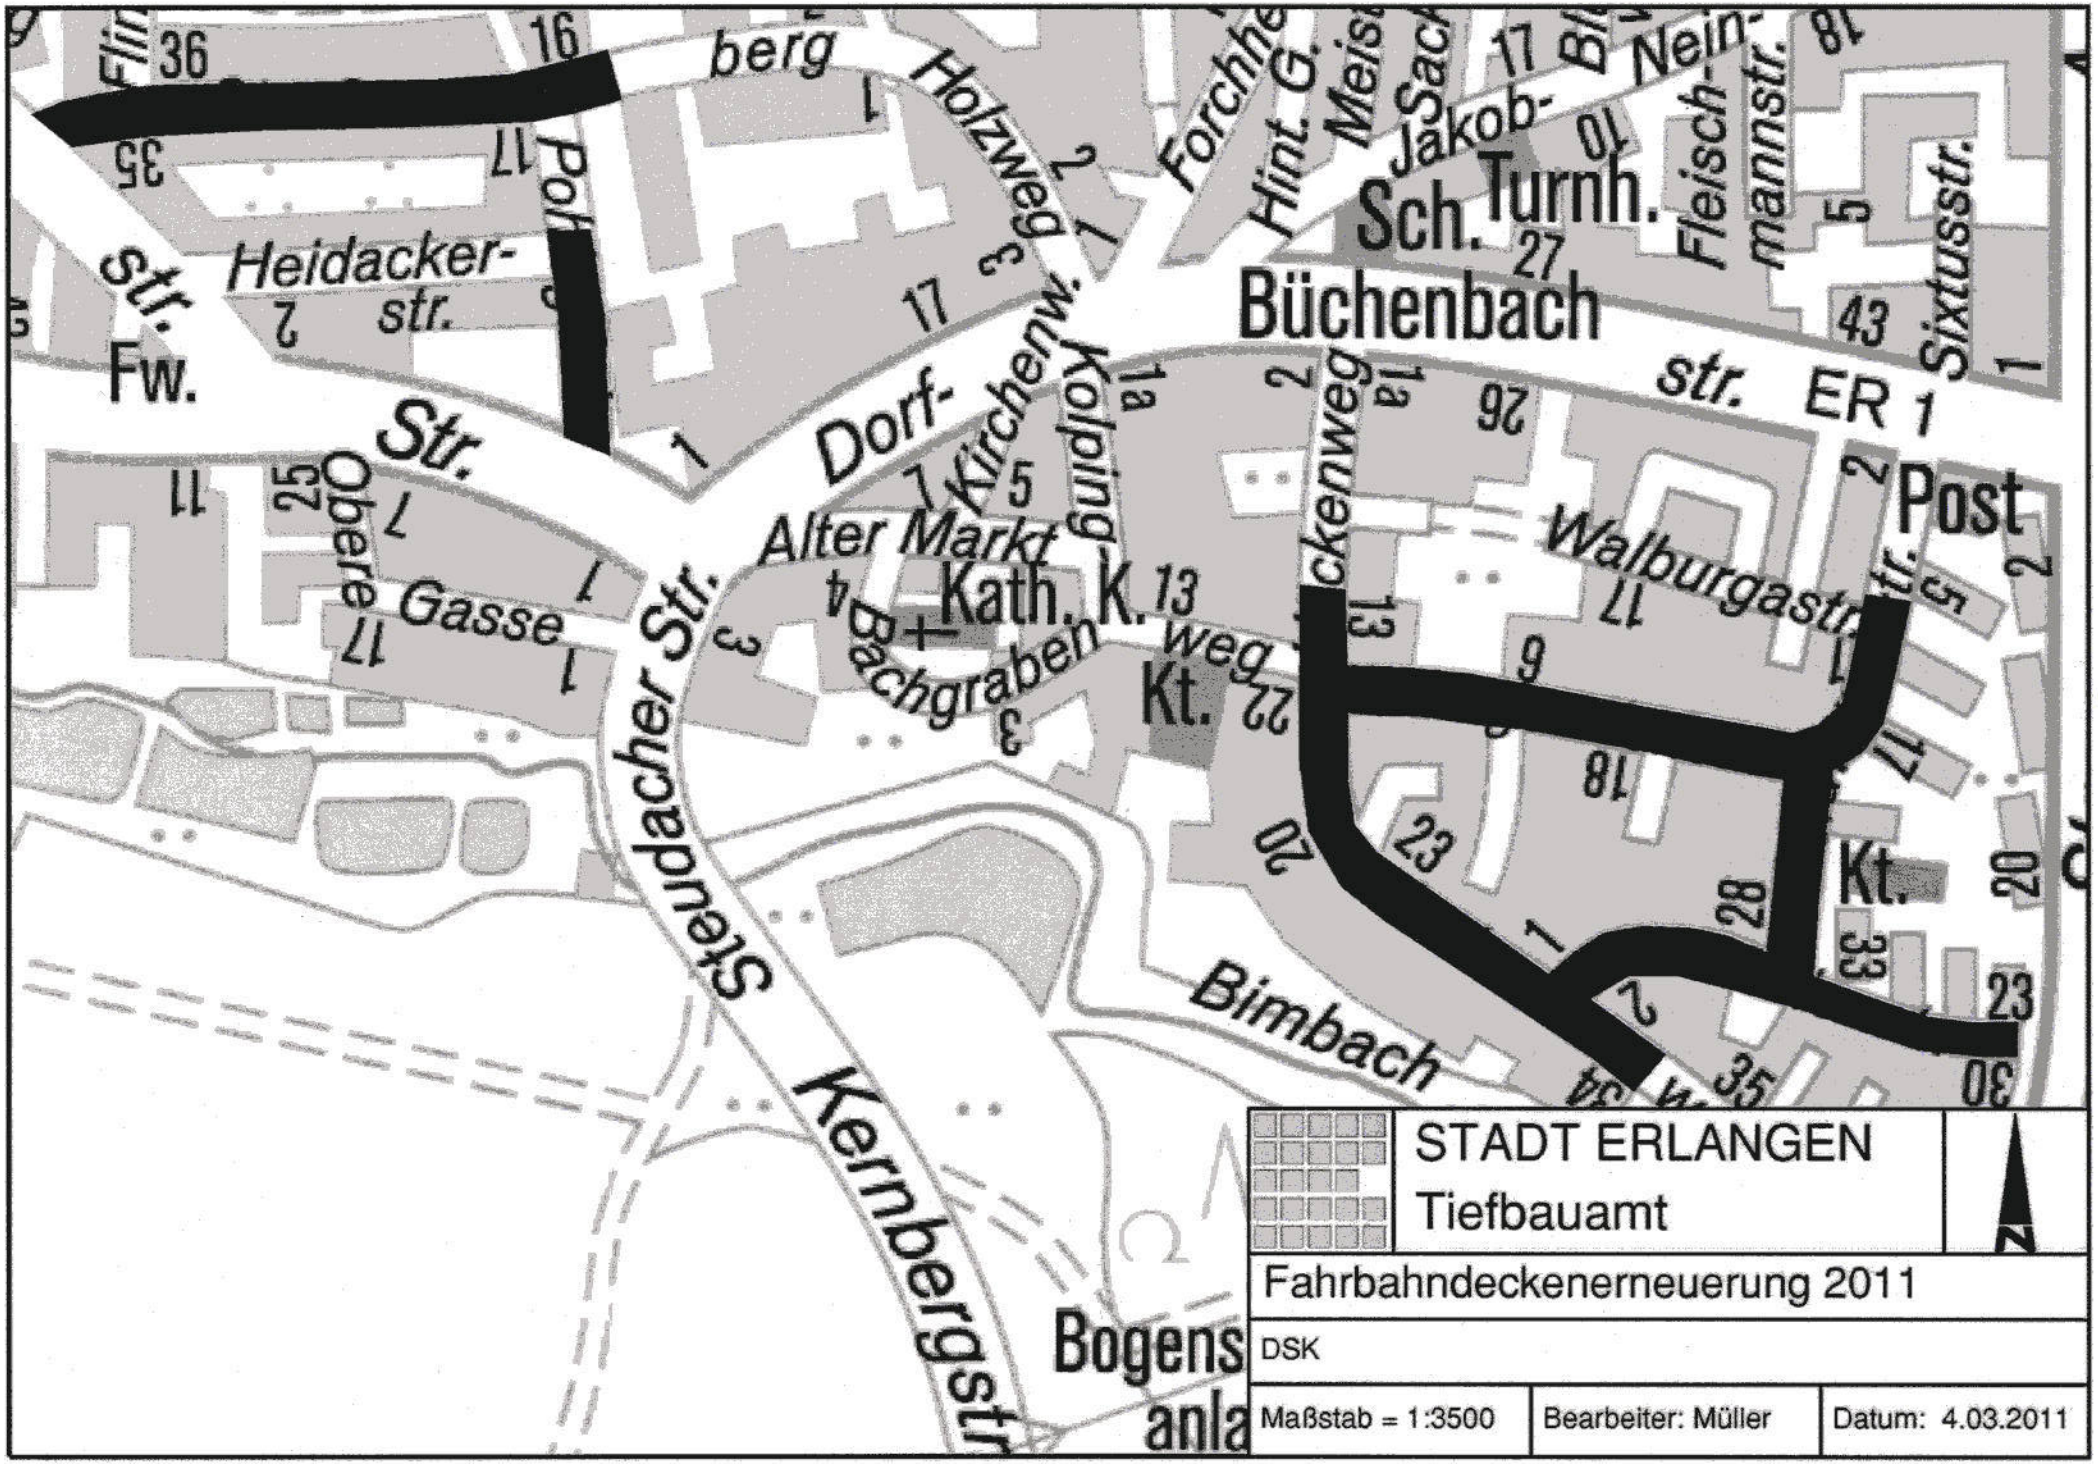
STADT ERLANGEN
Tiefbauamt
Fahrbahndeckenerneuerung 2011
DSK
Maßstab = 1:3500
Bearbeiter: Müller
Datum: 4.03.2011
Büchenbach
Sch.
Turnh.
Post
Kt.
Kath. K.
Alter Markt
Bachgraben
Steudacher Str.
Kernbergstr.
Bimbach
Walburgastr.
Kirchenw.
Kolping-
Dorf-
Holzweg
Heidacker-
str.
Fw.
Str.
Obere
Gasse
Jakob-
Fleisch-
mannstr.
Sixtusstr.
Nein-
Hint. G.
Forchhe
Meist
Sack
Bogens
anla

Anlage 10