




Anlage 3

Legende:

-  LED-Tunnelleuchte
-  Kabel (Durchgangsverdrahtung)

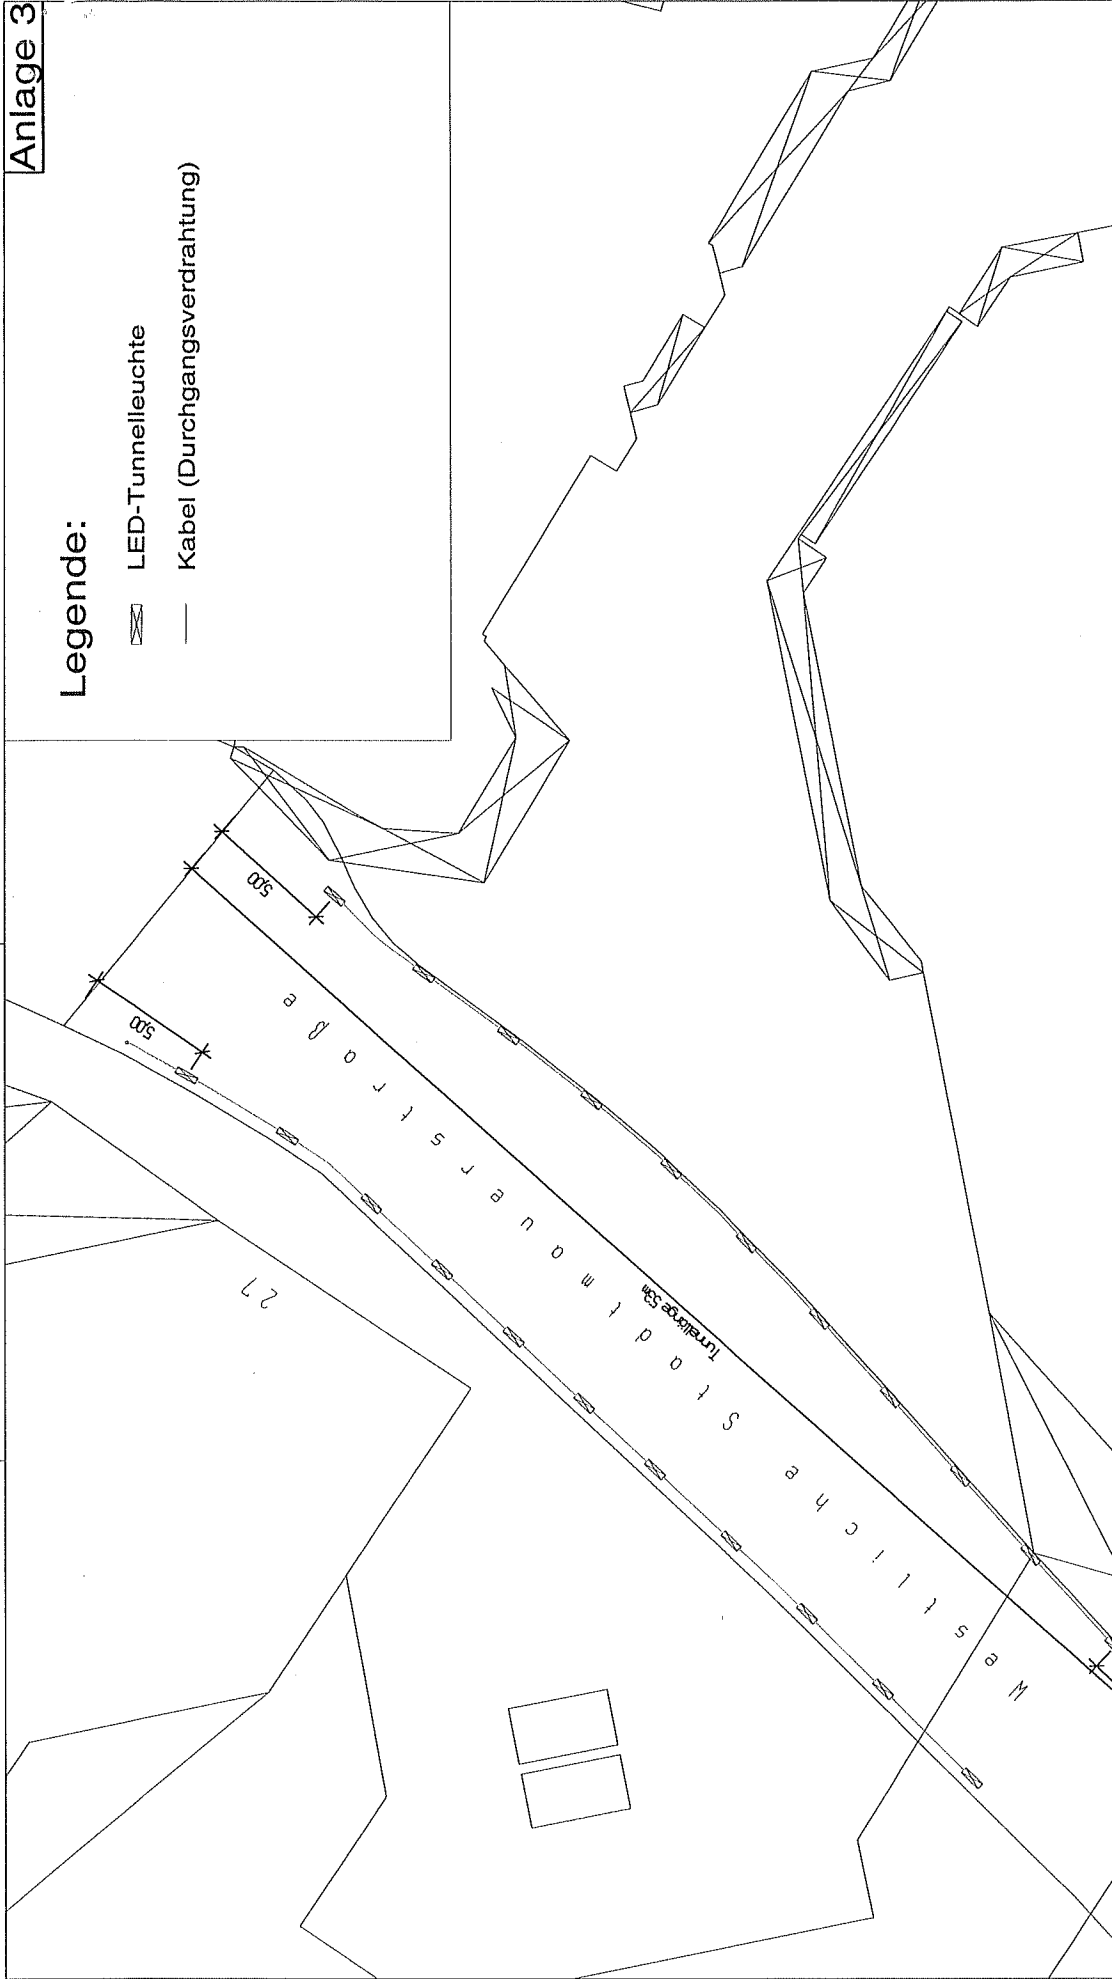

Stadt Erlangen

- TIEFBAUAMT -
Sachgebiet 663

Entwurf
Erneuerung Tunnelbeleuchtung
Westl. Stadtmauerstraße
Stand. März 2011

Datum		Name
bearbeitet	11.03.2011	Kanzler
gezeichnet	11.03.2011	Weigt
geprüft		
Energieeffizienzmaßnahme Straßenbeleuchtung		Maßstab 1:200