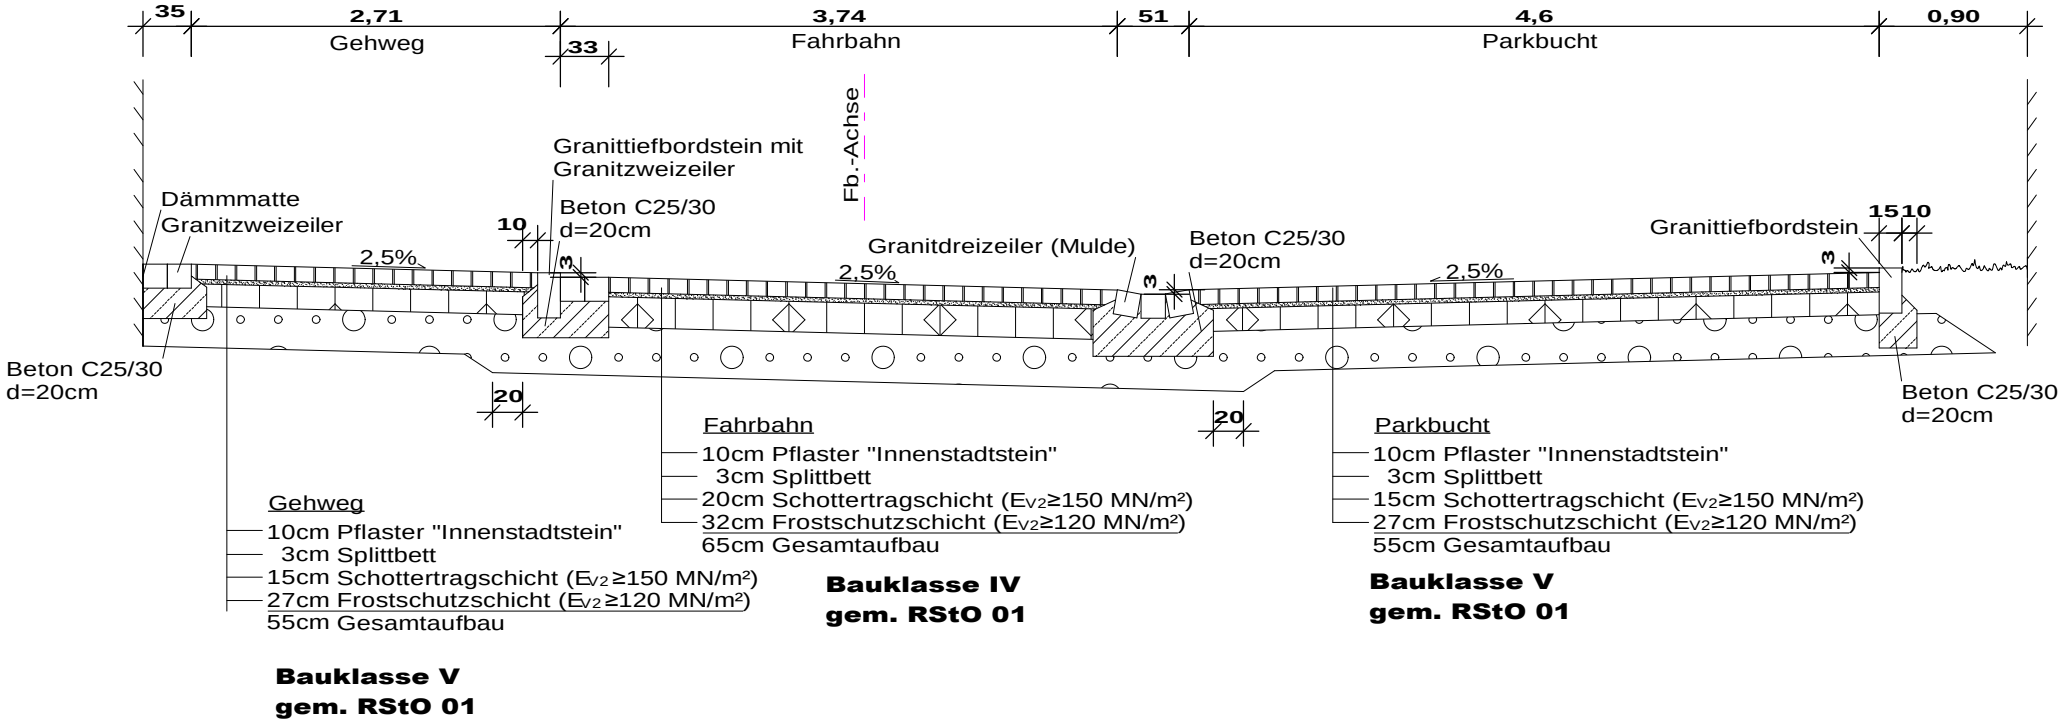Südliche Stadtmauerstraße
Regelquerschnitt 0+020,00