


Mozartstraße

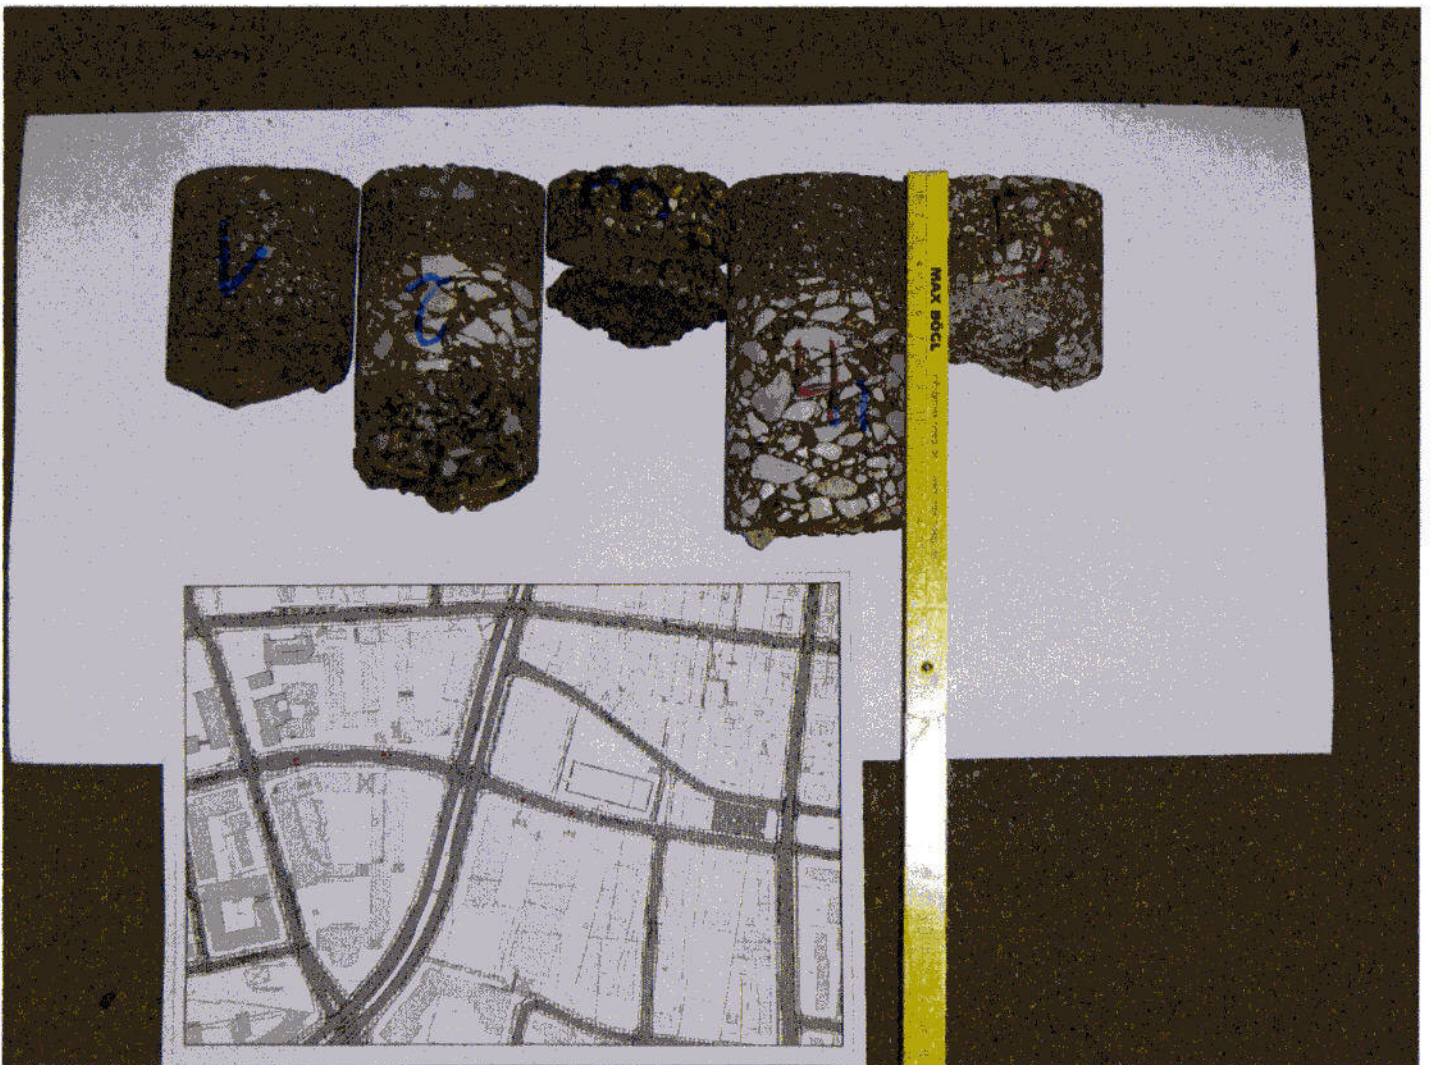

Tab.7: Bewährte Bauweisen: RStO 01, Tafel 1

Zeile	Bauklasse		III			
	Äquivalente 10-t-Achsübergänge in Mio.	B	> 0,8 - 3			
	Dicke des frostsich. Oberbaues 1)		45	55	65	75
1	Asphalttragschicht auf Frostschutzschicht					
	Asphaltdeckschicht					
	Asphaltbinderschicht					
	Asphalttragschicht					
	Frostschutzschicht					
	Dicke der Frostschutzschicht		-	33 ²⁾	43	53