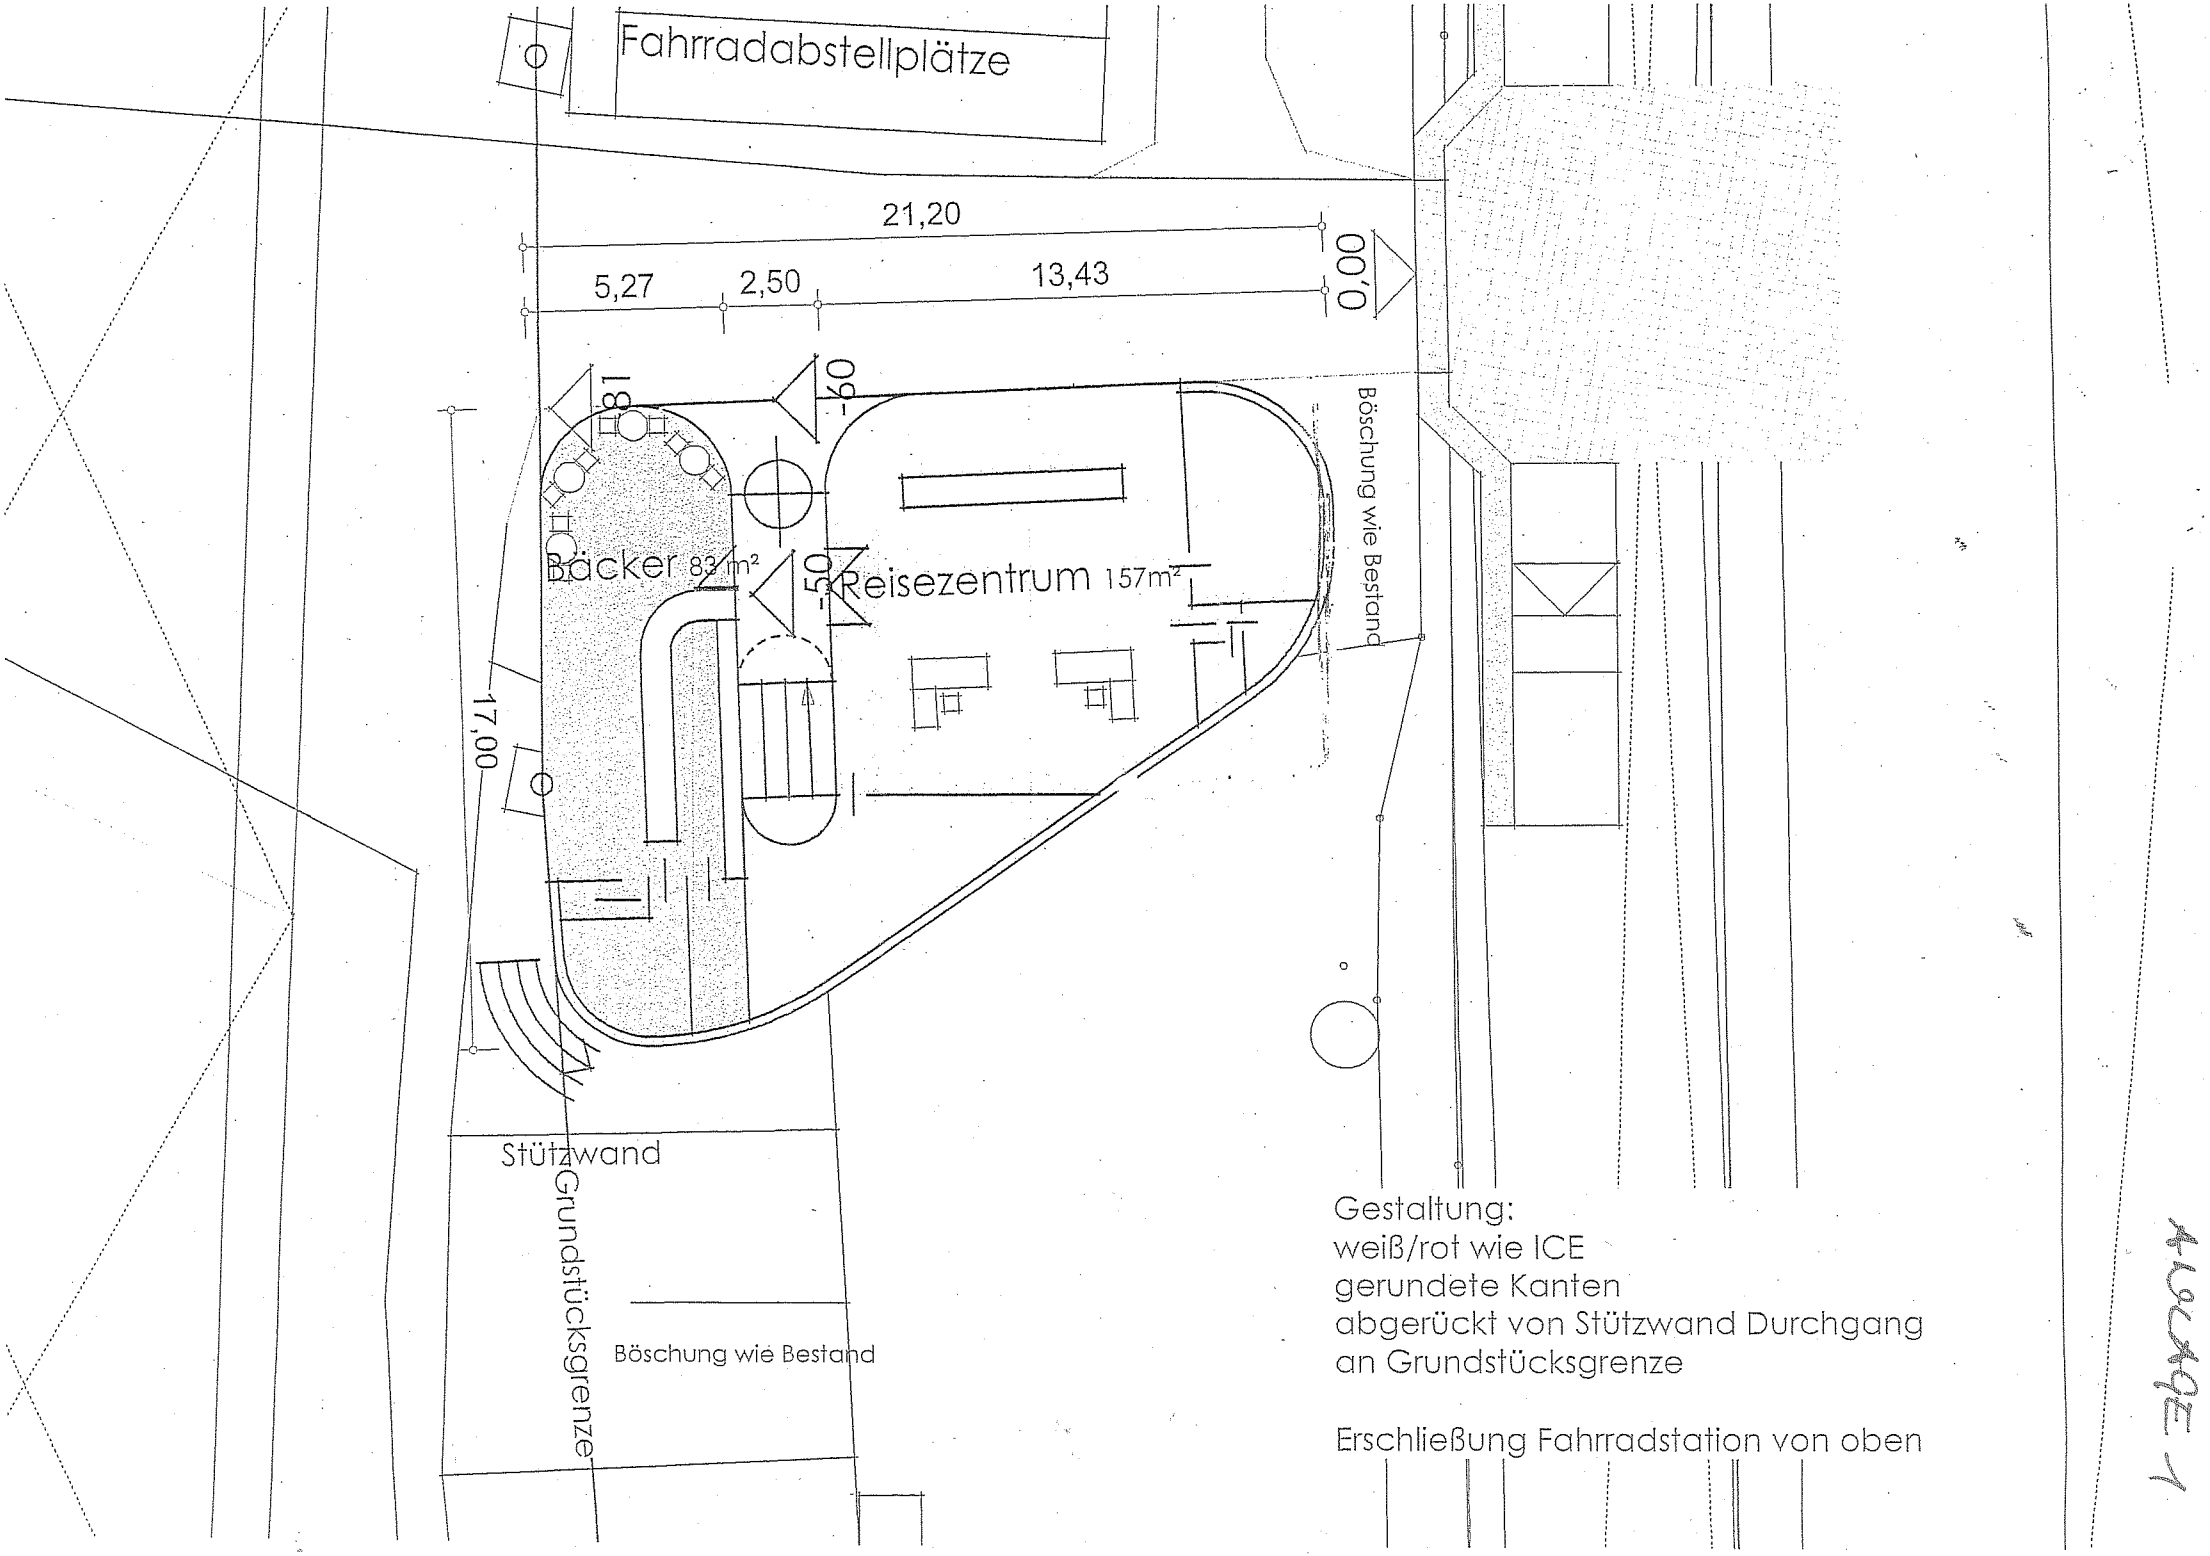

Fahrradabstellplätze
21,20
5,27
2,50
13,43
0,00
18
60
50
Bäcker 83 m²
Reisezentrum 157m²
Böschung wie Bestand
17,00
Stützwand
Grundstücksgrenze
Böschung wie Bestand
Gestaltung:
weiß/rot wie ICE
gerundete Kanten
abgerückt von Stützwand Durchgang
an Grundstücksgrenze
Erschließung Fahrradstation von oben
Anlage 1