



Parkplatz

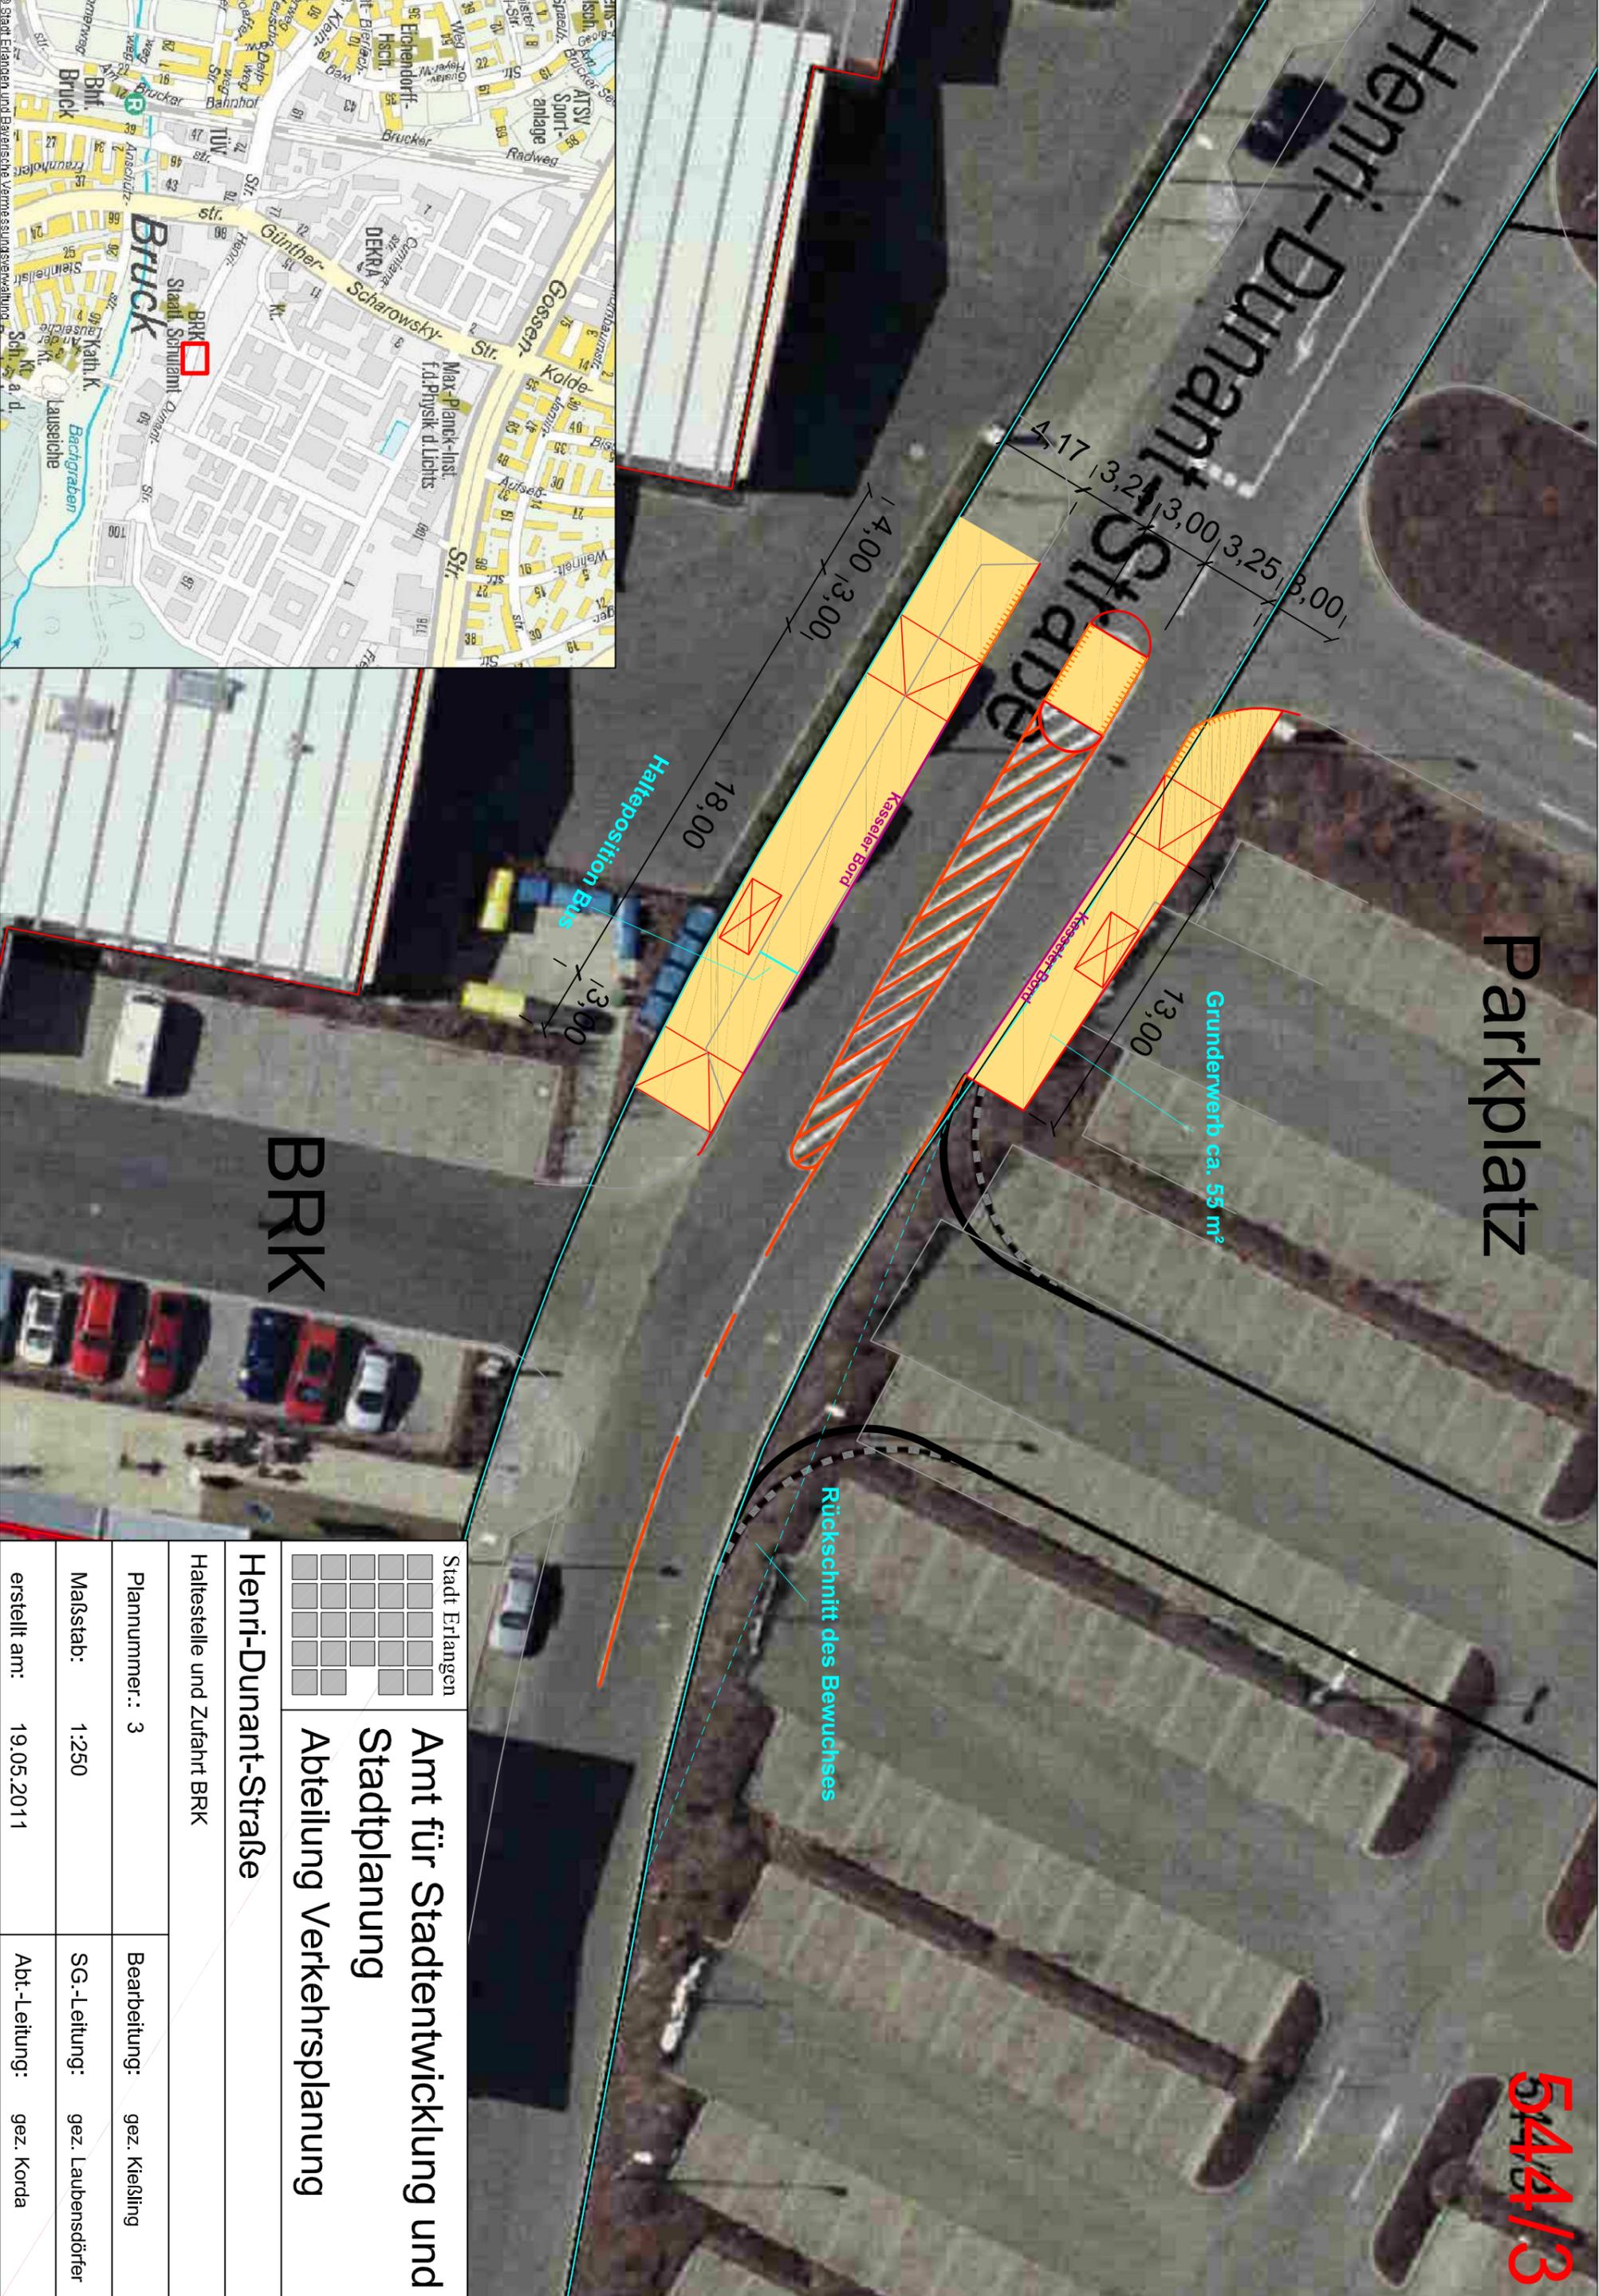

BRK

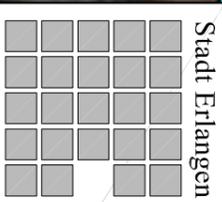

Stadt Erlangen
 Amt für Stadtentwicklung und
 Stadtplanung
 Abteilung Verkehrsplanung

Henri-Dunant-Straße

Haltestelle und Zufahrt BRK

Plannummer: 3	Bearbeitung: gez. Kießling
Maßstab: 1:250	SG.-Leitung: gez. Laubensdörfer
erstellt am: 19.05.2011	Abt.-Leitung: gez. Korda