



Lernstuben Grundschule Brucker Lache**klb**Amt für Gebäudemanagement
der Stadt Erlangen**Raumprogramm**


Raum-Nr.	Raumbezeichnung									
			Ansatz	HNF	NNF	FF	VF	NGF	KF	BGF
1	Gruppenraum 1	Erdgeschoss		35,00						
2	Hausaufgabenraum 1			26,00						
3	Hausaufgabenraum 2 / Kreativraum			23,00						
4	Therapieraum			23,40						
5	Personal/Elternberatung			18,20						
6	Büro			19,30						
7	Personal WC / Dusche				5,70					
8	Küche			18,50						
9	WC Mädchen				9,10					
10	WC Knaben				9,10					
11	Flur / Treppenhaus						74,05			
12	Lager			2,90						
13	Wirtschaftsraum (Waschmaschine)			3,75						
14	Speiseaufzug					1,00				
15	Gruppenraum 2	Obergeschoss		35,00						
16	Hausaufgabenraum 1			26,00						
17	Hausaufgabenraum 2			22,70						
18	Bewegungsraum			37,30						
19	Lager			5,50						
20	WC Mädchen				8,20					
21	WC Knaben				8,20					
22	Flur						30,45			
23	Flur						3,00			
24	Putzraum				1,75					
25	Speiseaufzug					1,00				
	SUMME			296,6	42,1	2,0	107,5	448,1	104,3	552,4
% -Anteile HNF=100%				100%	14%	1%	36%	151%	35%	186%
% -Anteile NGF=100%				66%	9%	0%	24%	100%	23%	123%

HNF = Hauptnutzfläche
 NNF = Nebennutzfläche
 FF = Funktionsfläche
 VF = Verkehrsfläche

KF = Konstruktionsfläche
 NGF = Nettogrundrissfläche
 BGF = Bruttogeschossfläche

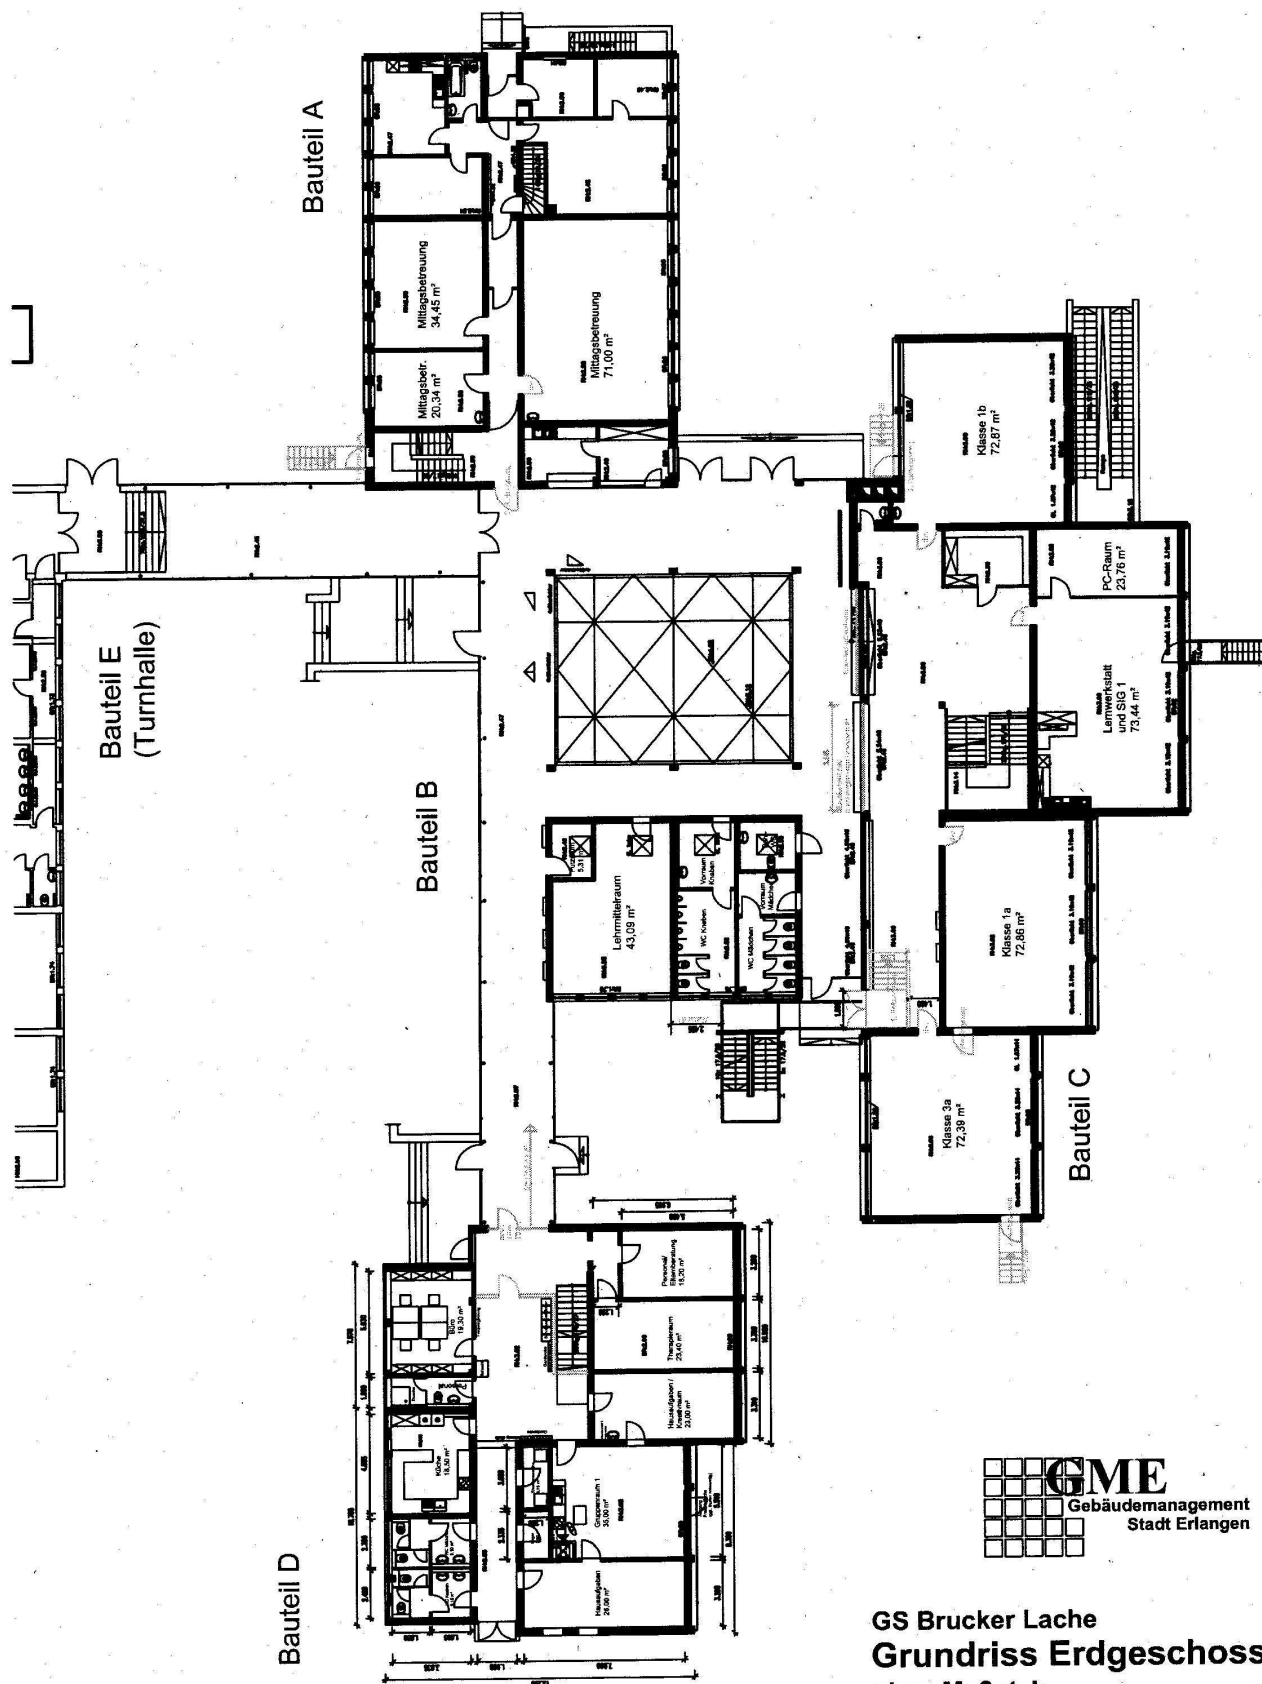

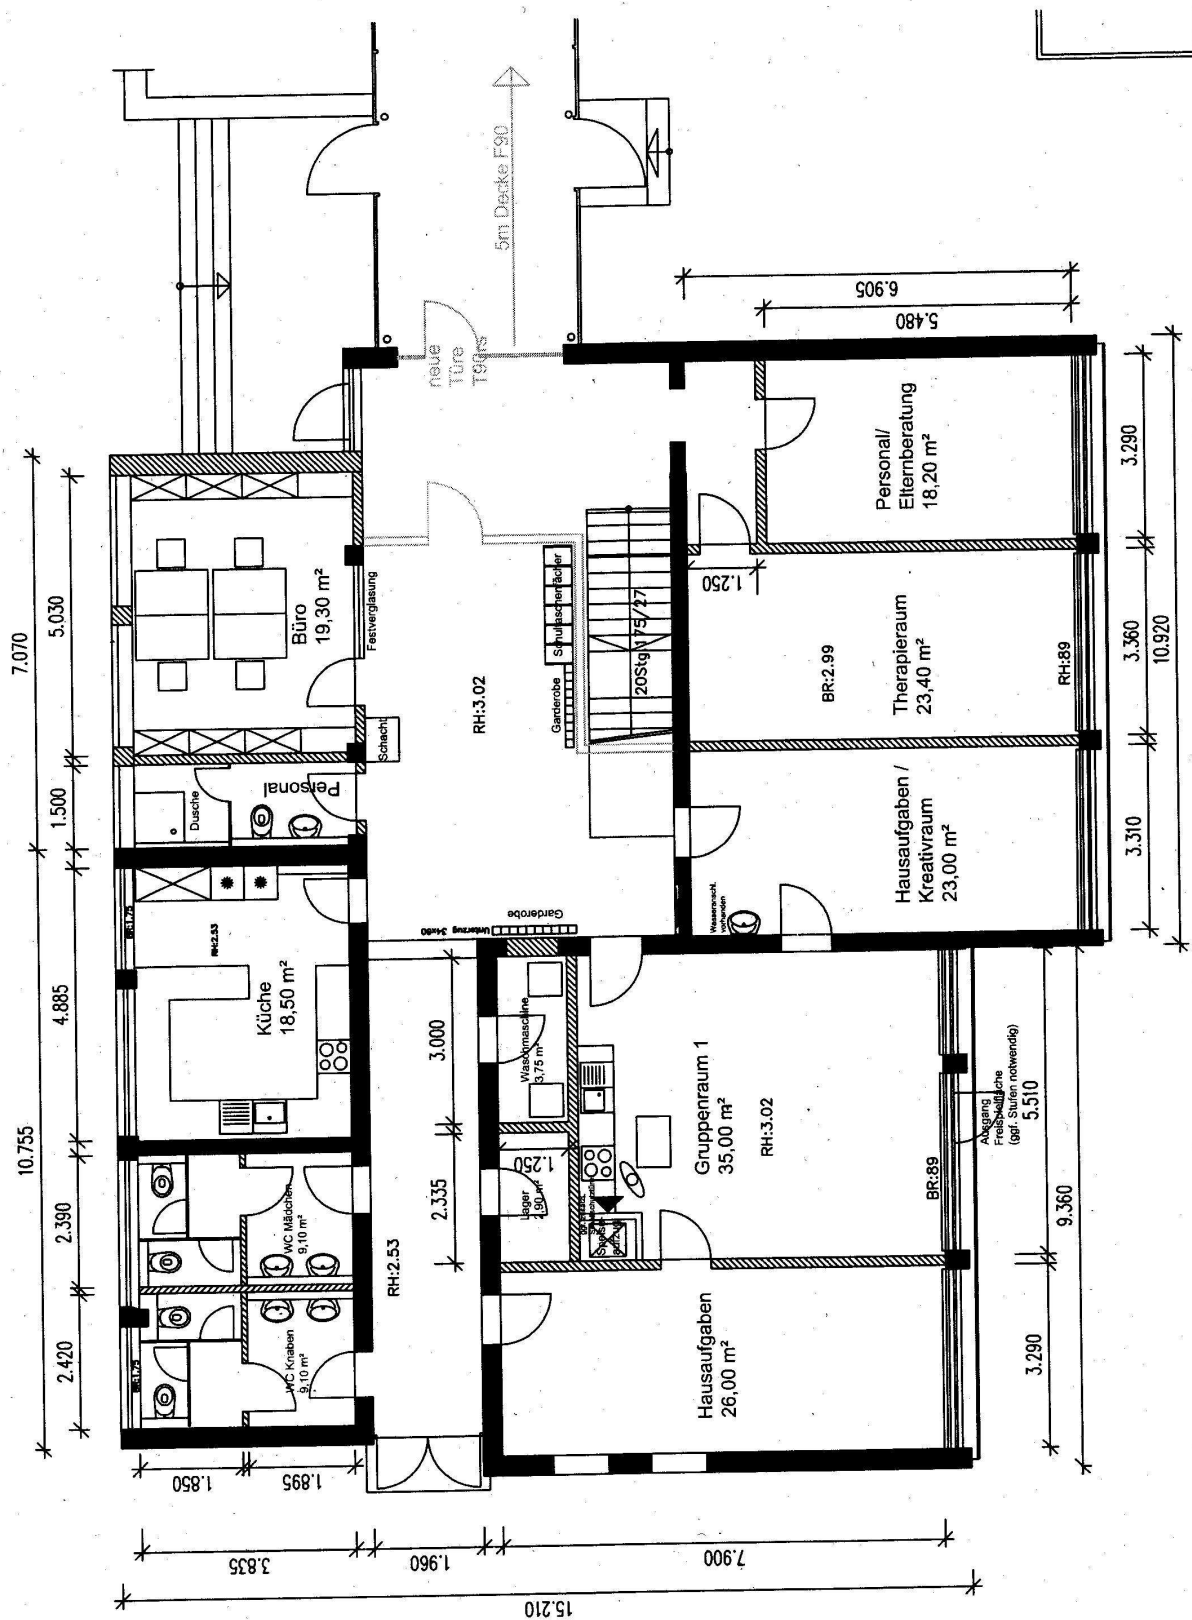

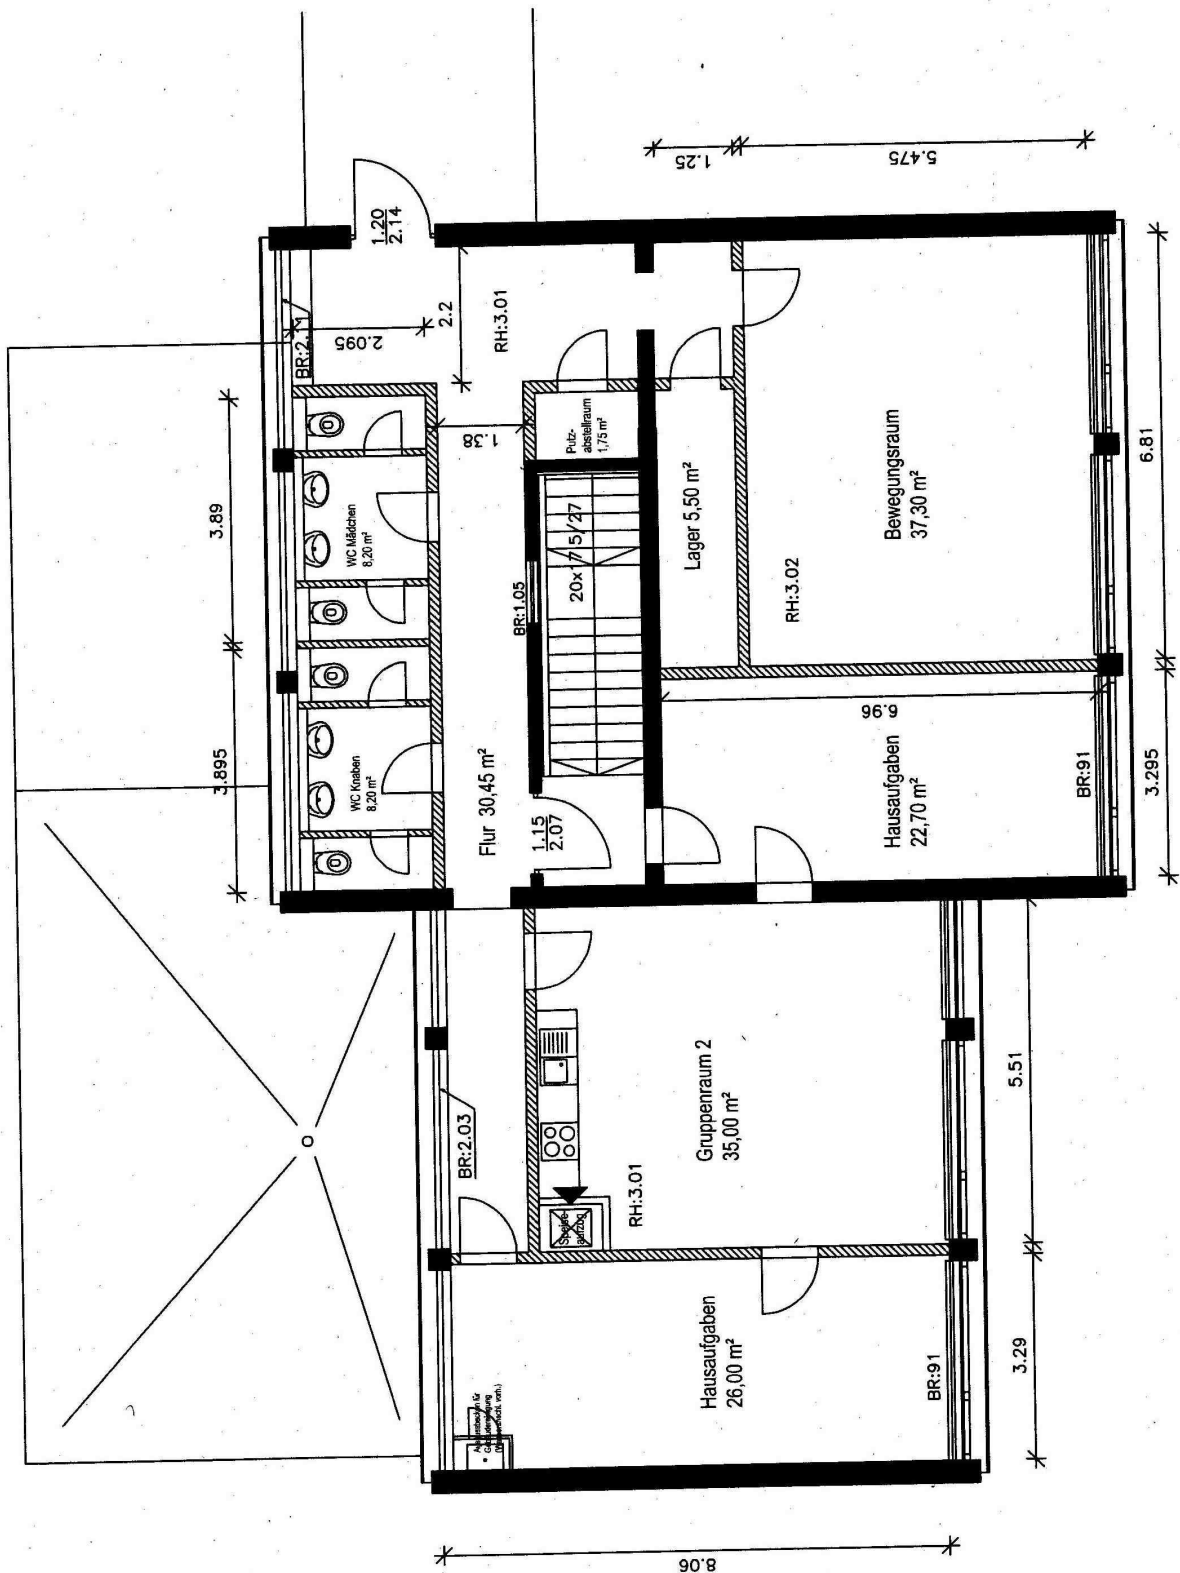

GME

Gebäudemanagement
Stadt Erlangen

Lernstuben GS Brucker Lache
Bauteil D

Grundriss Obergeschoss
ohne Maßstab