


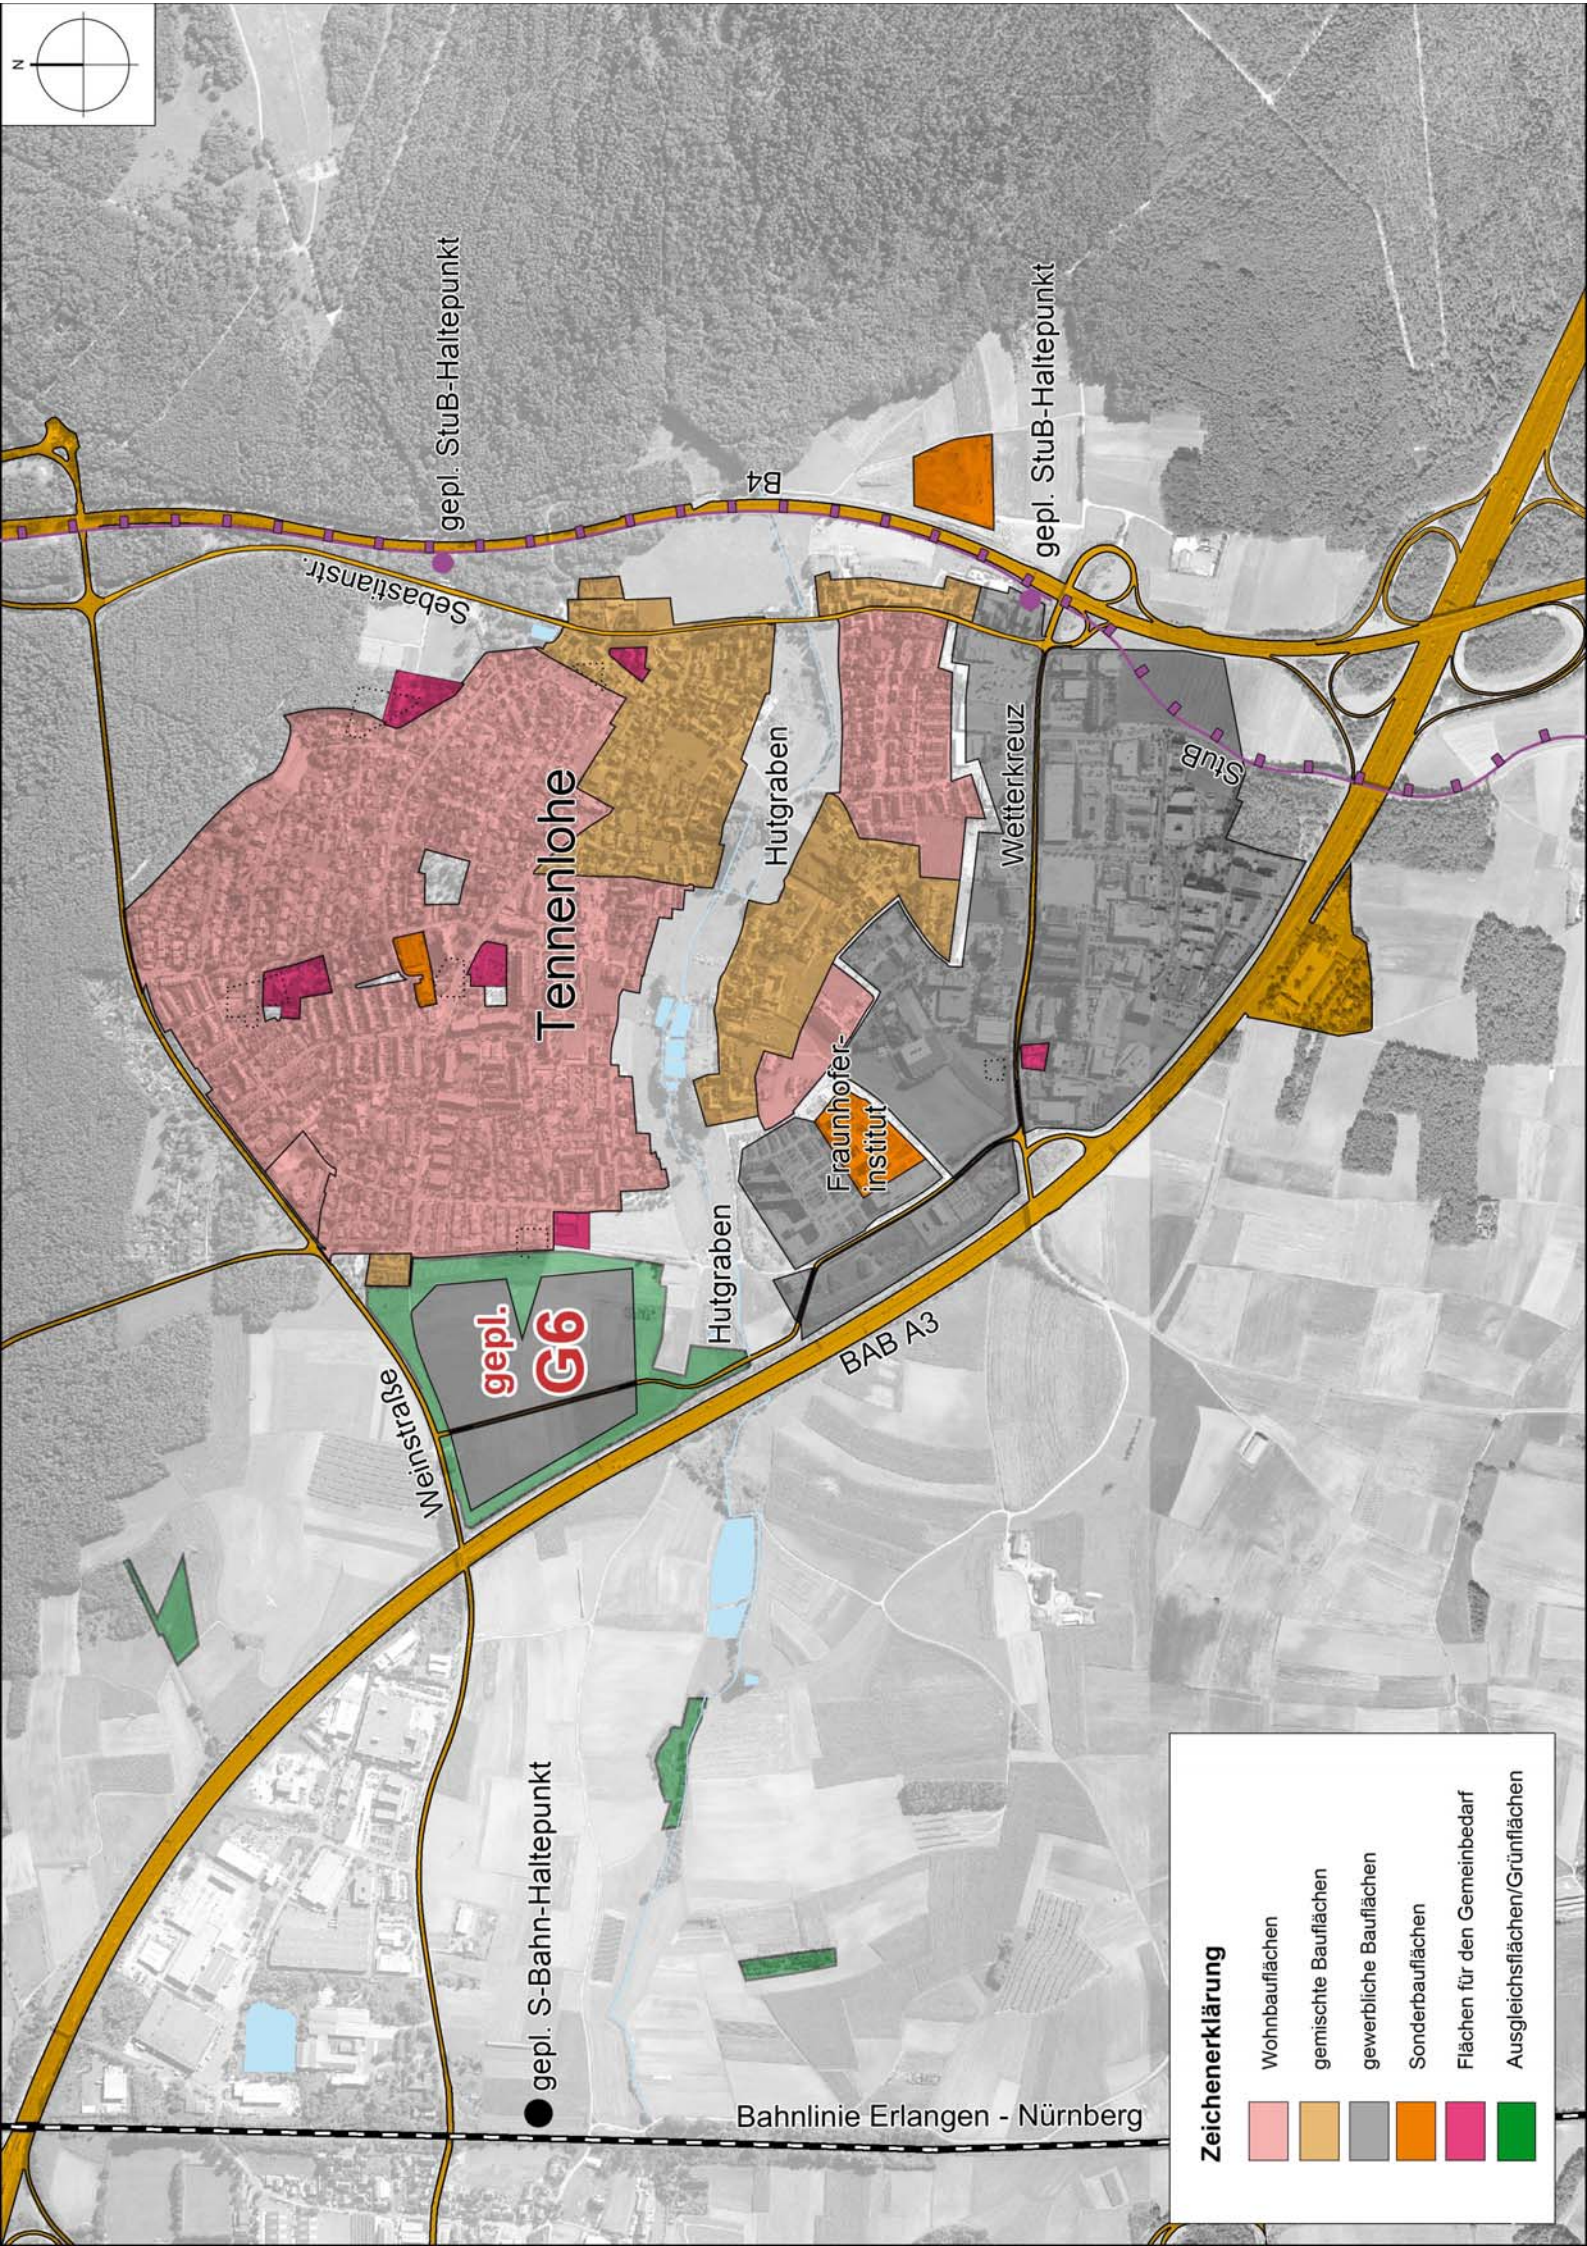

Zeichenerklärung

- Wohnbauflächen
- gemischte Bauflächen
- gewerbliche Bauflächen
- Sonderbauflächen
- Flächen für den Gemeinbedarf
- Ausgleichsflächen/Grünflächen