


1. Deckblatt zum Bebauungsplan Nr. 339

– Am Brucker Bahnhof –

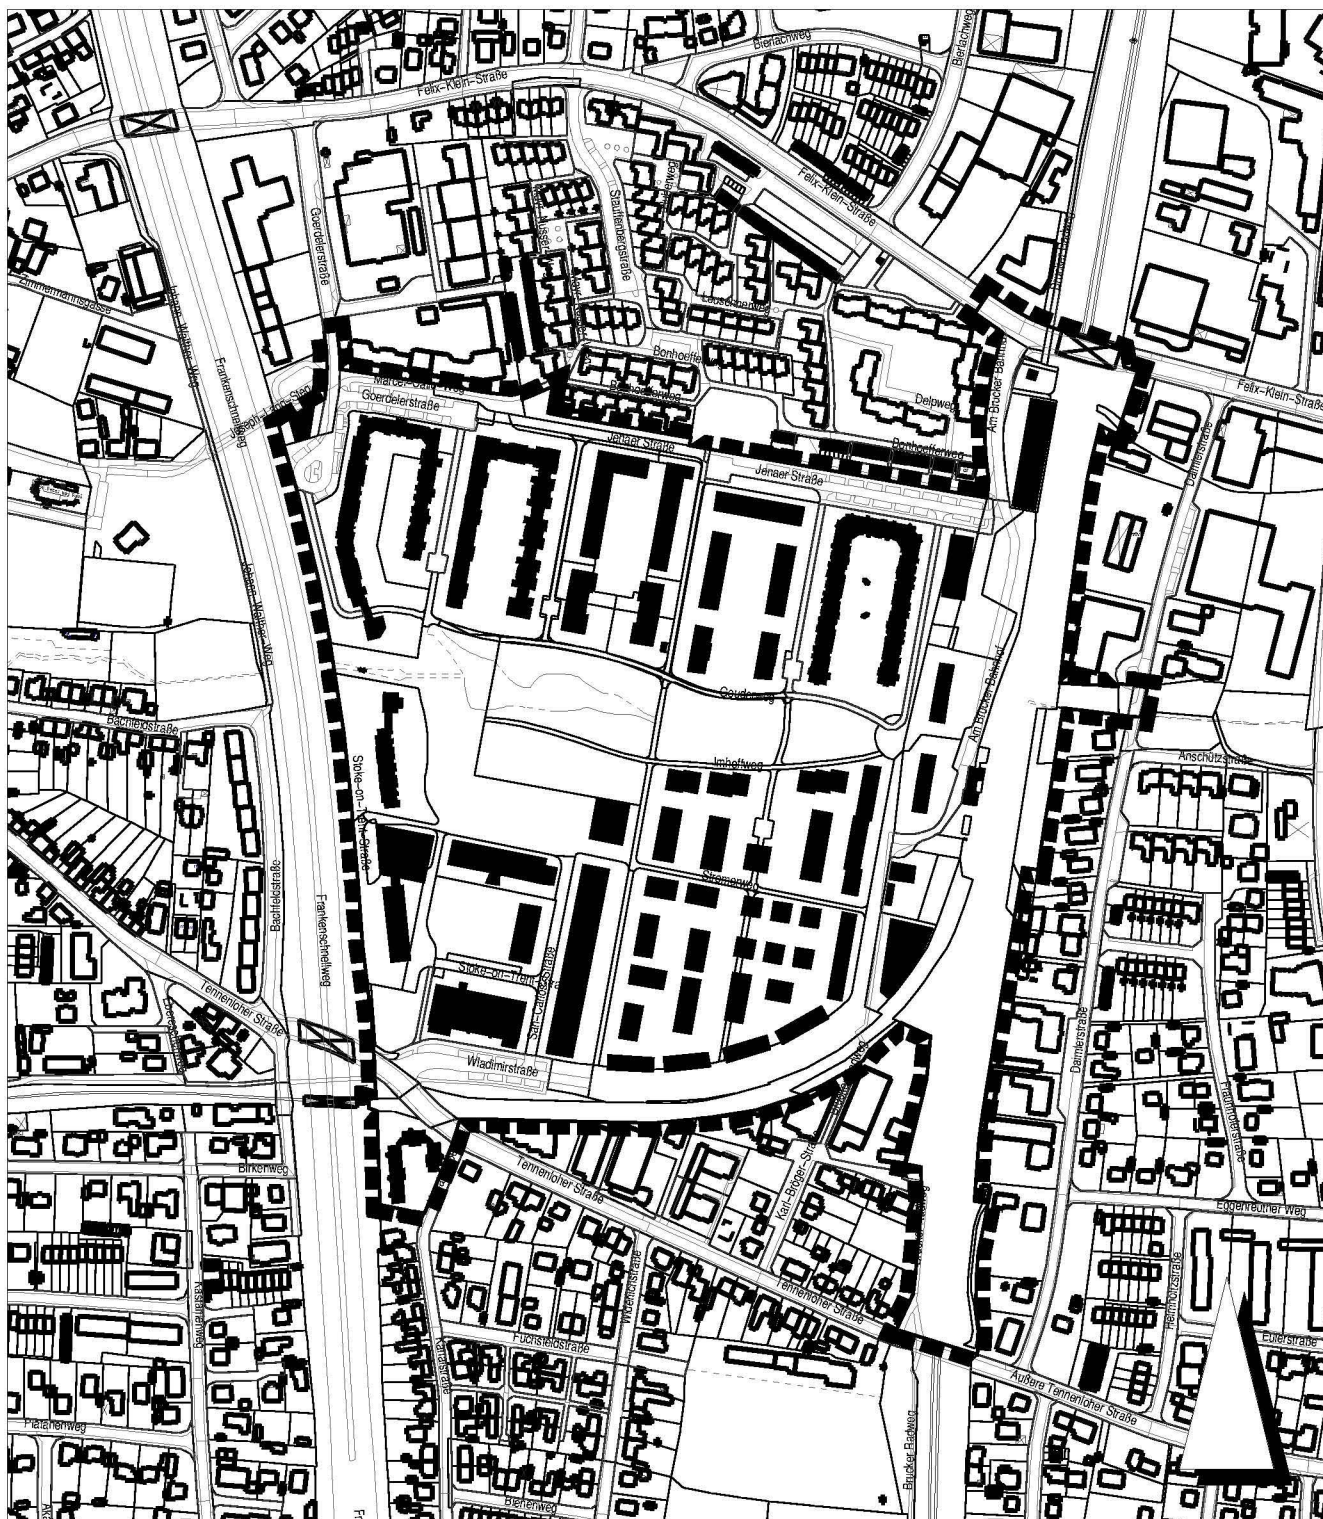

----- Grenze des räumlichen Geltungsbereichs

Kartengrundlage: Ausschnitt aus dem Liegenschaftskataster

Stadt Erlangen

Amt für Stadtentwicklung und Stadtplanung

Stand: August 2011