


Anlage 1



STADT ERLANGEN
Tiefbauamt

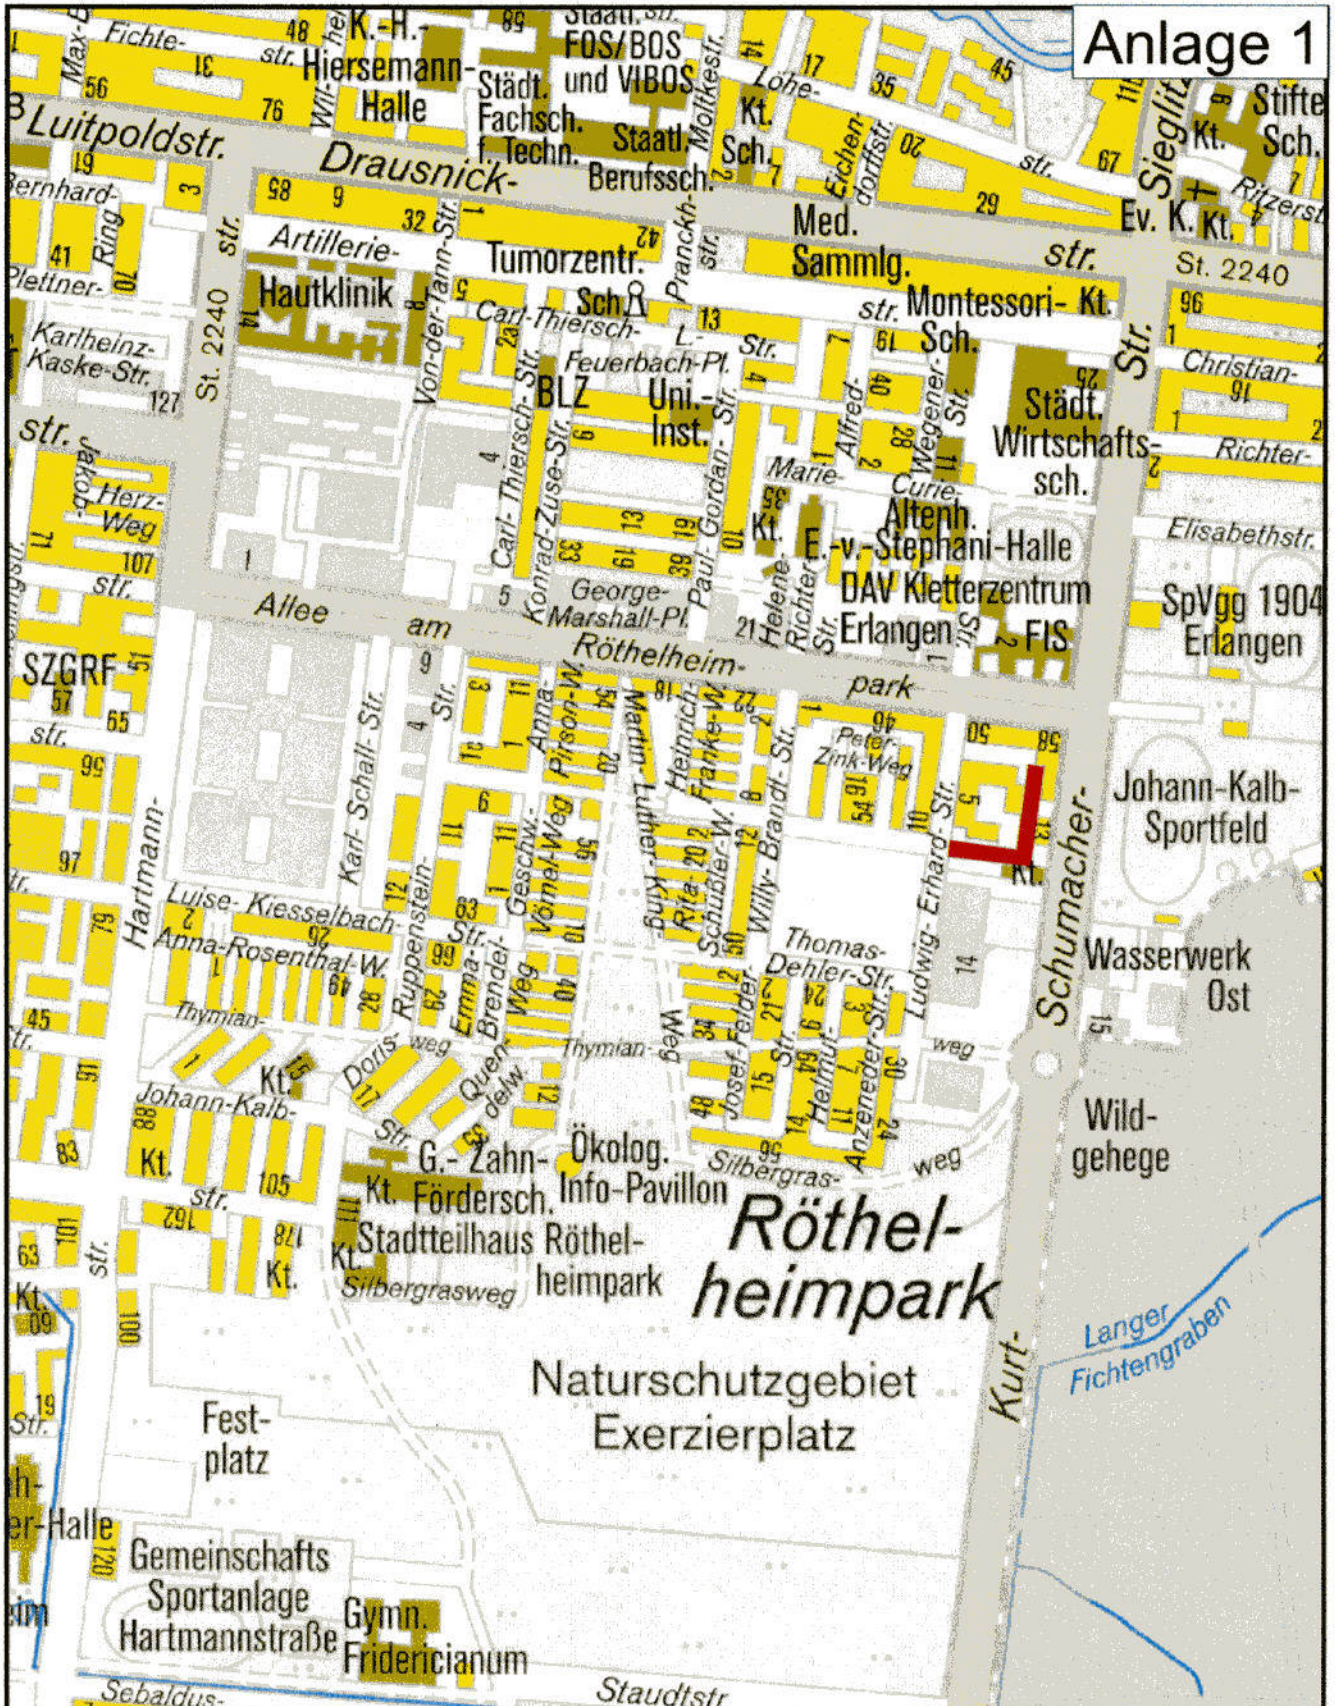

Ludwig-Erhard-Straße Stichstraße Ost

Übersichtskarte

Maßstab = 1:7500

Bearbeiter: Arneth

Datum: 28.09.2011