Anlage 2

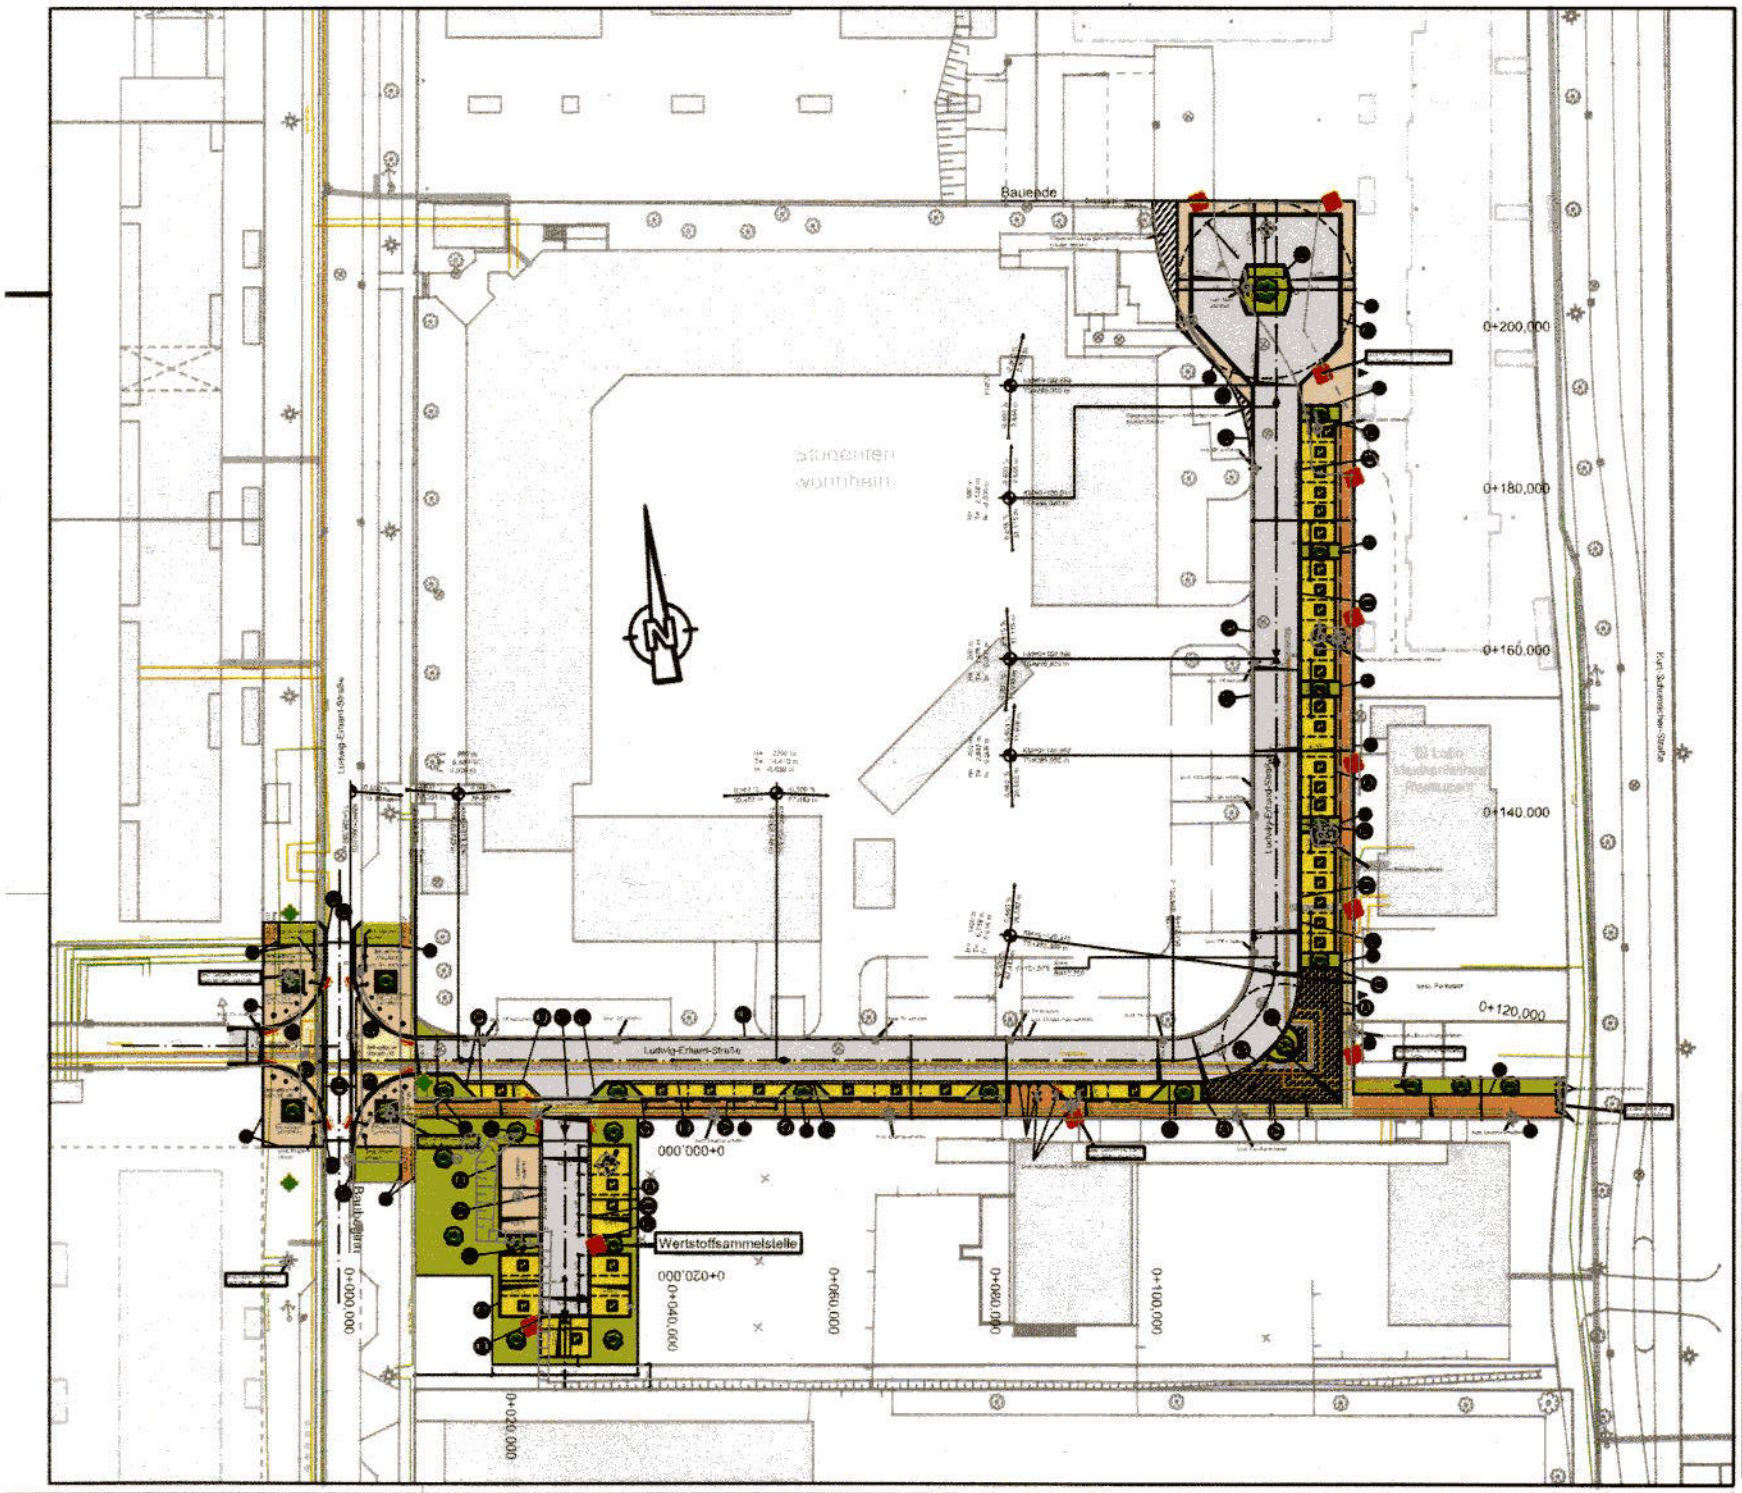

Zeichenerklärung

Bestand:

Planung:

1	Änderung der Grundlinie	12.09.2011	Abfuhr
2	Erweiterung Bestandsplan "Potenzialanalyse"	06.09.2011	Abfuhr
3	Verbreiterung Fahrbahn	06.09.2011	Abfuhr
Nr.	Art der Änderung	Datum	Name

CAD-DATEN: Lageplan.dwg

WEYRAUTHER
INGENIEURGESELLSCHAFT mbH
MEHR BRUNDEN UNIVERSITÄTSSTRASSE 2
TEL. 0951/9800-0 FAX 0951/9800-14

Projektleitung:

	Datum	Name
bearbeitet	August 2011	WO
geprüft	August 2011	WE
gezeichnet	August 2011	WY

Stadt Erlangen
- TIEFBAUAMT -

Anlage: 5
Plan-Nr.: 2-1104-1
Blatt-Nr.: 1

Datum Name

Ausbau der
Ludwig-Erhard-Straße
- Stichstraße Ost in Erlangen
Bauplatz 0+005 bis Bauplatz 0+215

Lageplan

Maßstab 1:250

STRASSENBAU
Sachbearbeiter
Erlangen, den

TIEFBAUAMT
Ambulator
Erlangen, den

REFERAT 14
Erlangen, den