
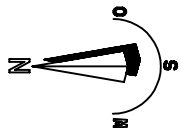


Brandsanierung Wohnhaus Bayreuther Straße 66 in Erlangen

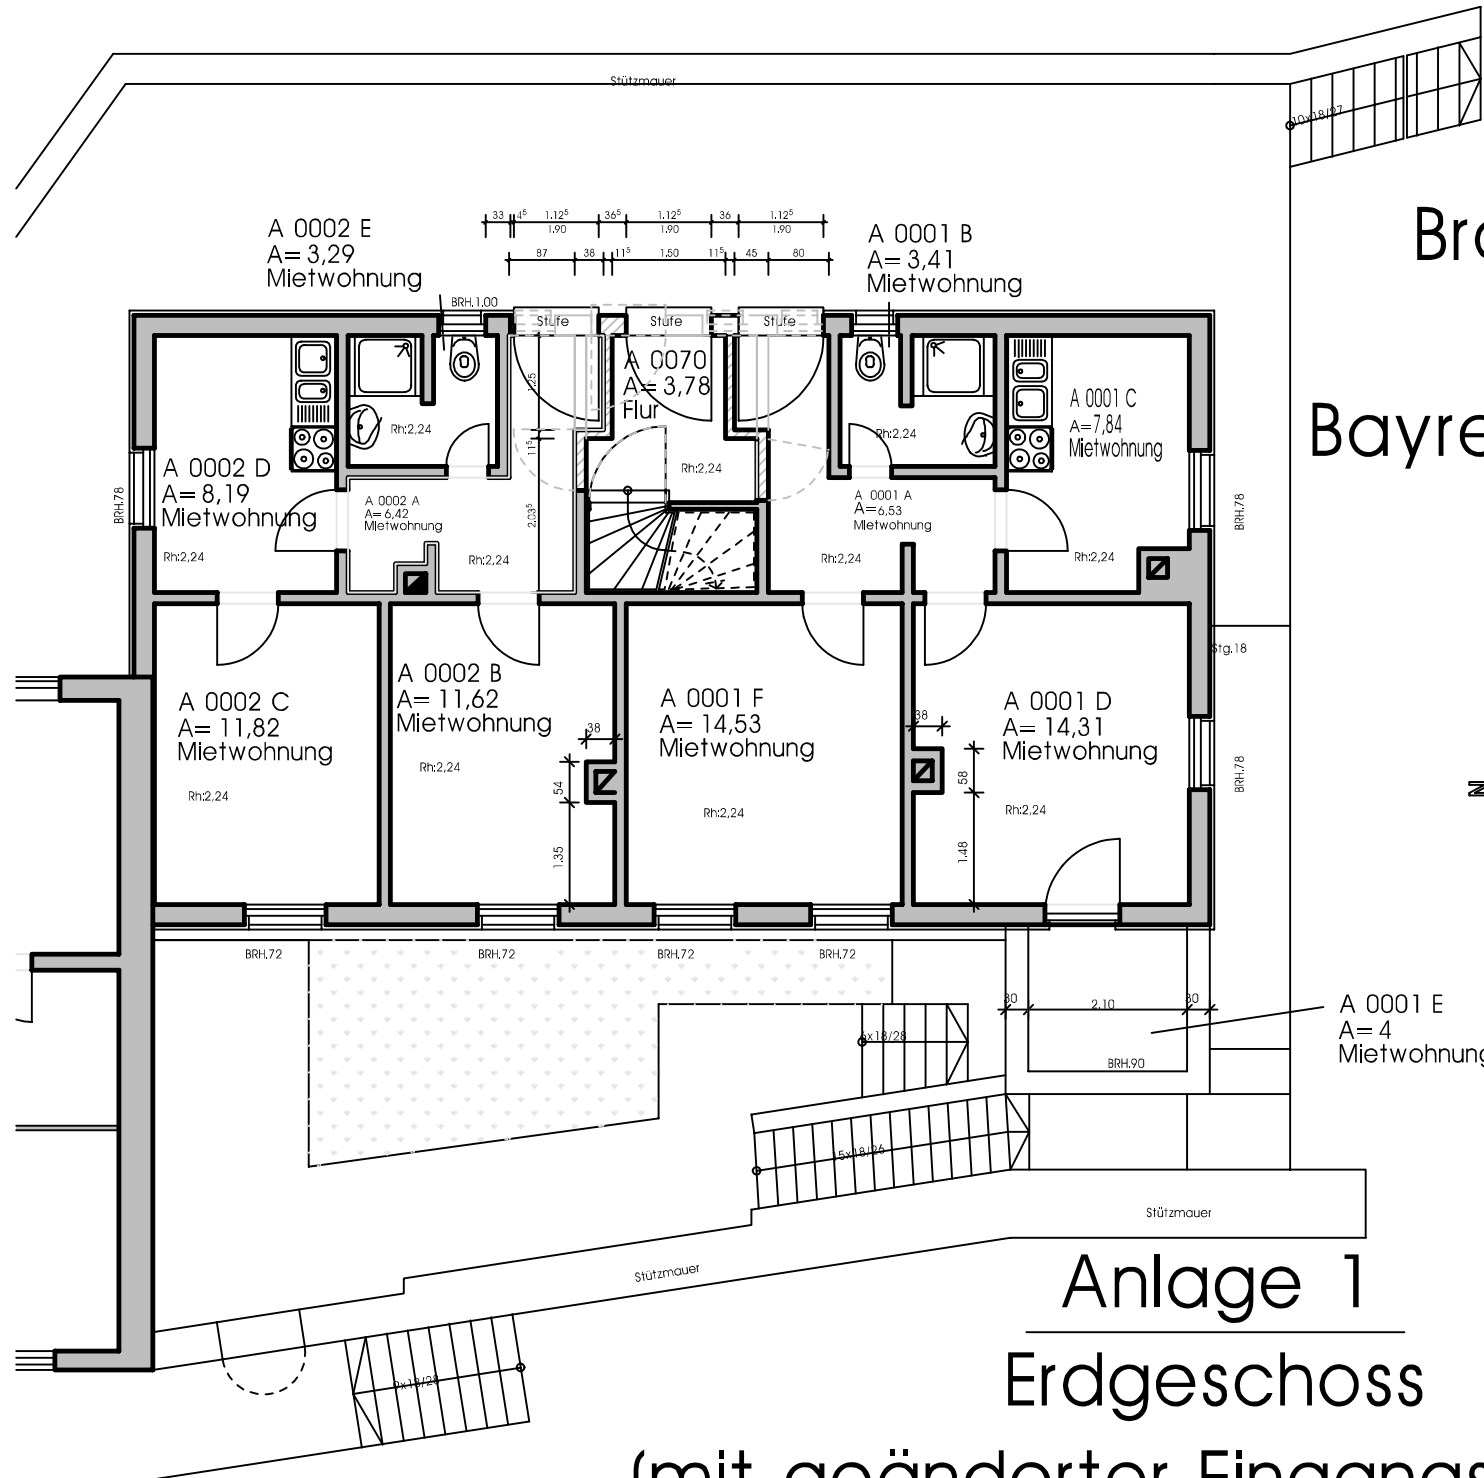

Anlage 1
Erdgeschoss
(mit geänderter Eingangssituation)