


Brandsanierung
Wohnhaus
Bayreuther Straße 66 in Erlangen

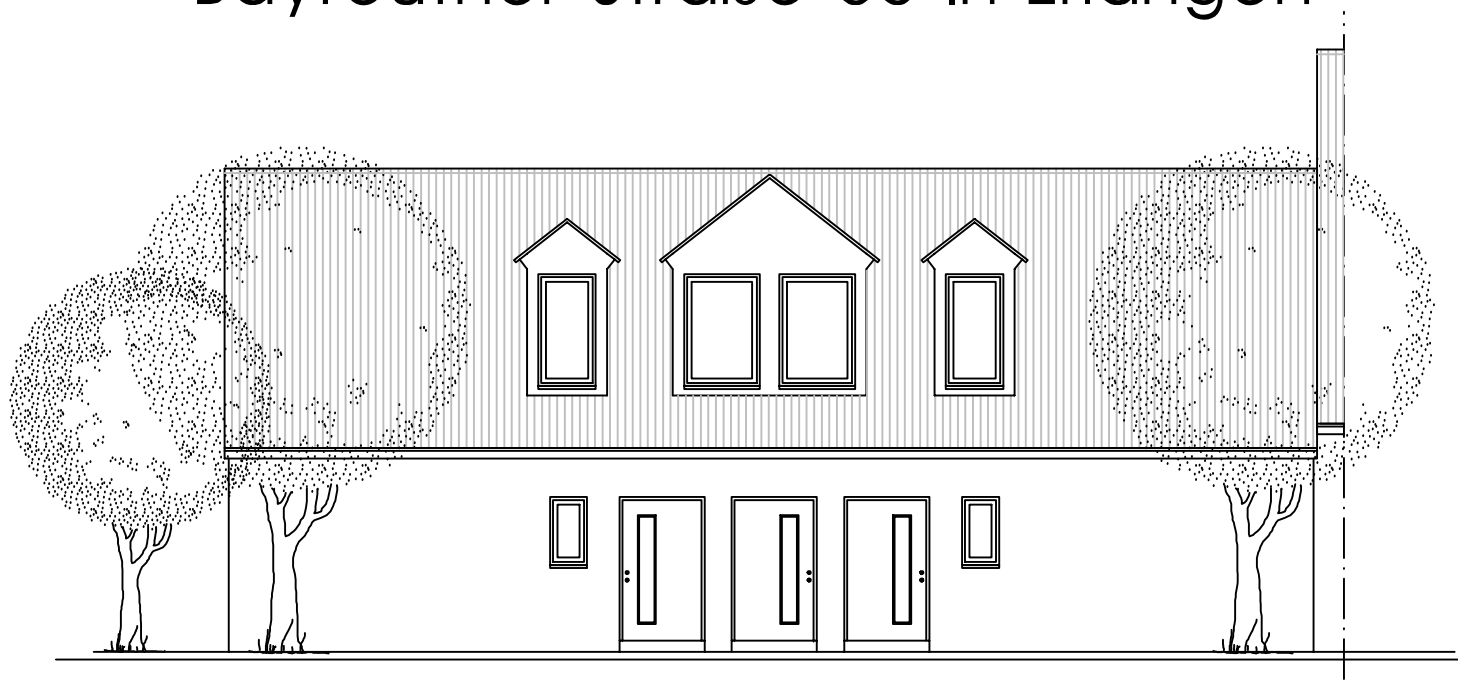

Anlage 3

Ostansicht

(mit geänderter Eingangssituation)