


3. Deckblatt zum Bebauungsplan Nr. 305

– Friedrichstraße West –

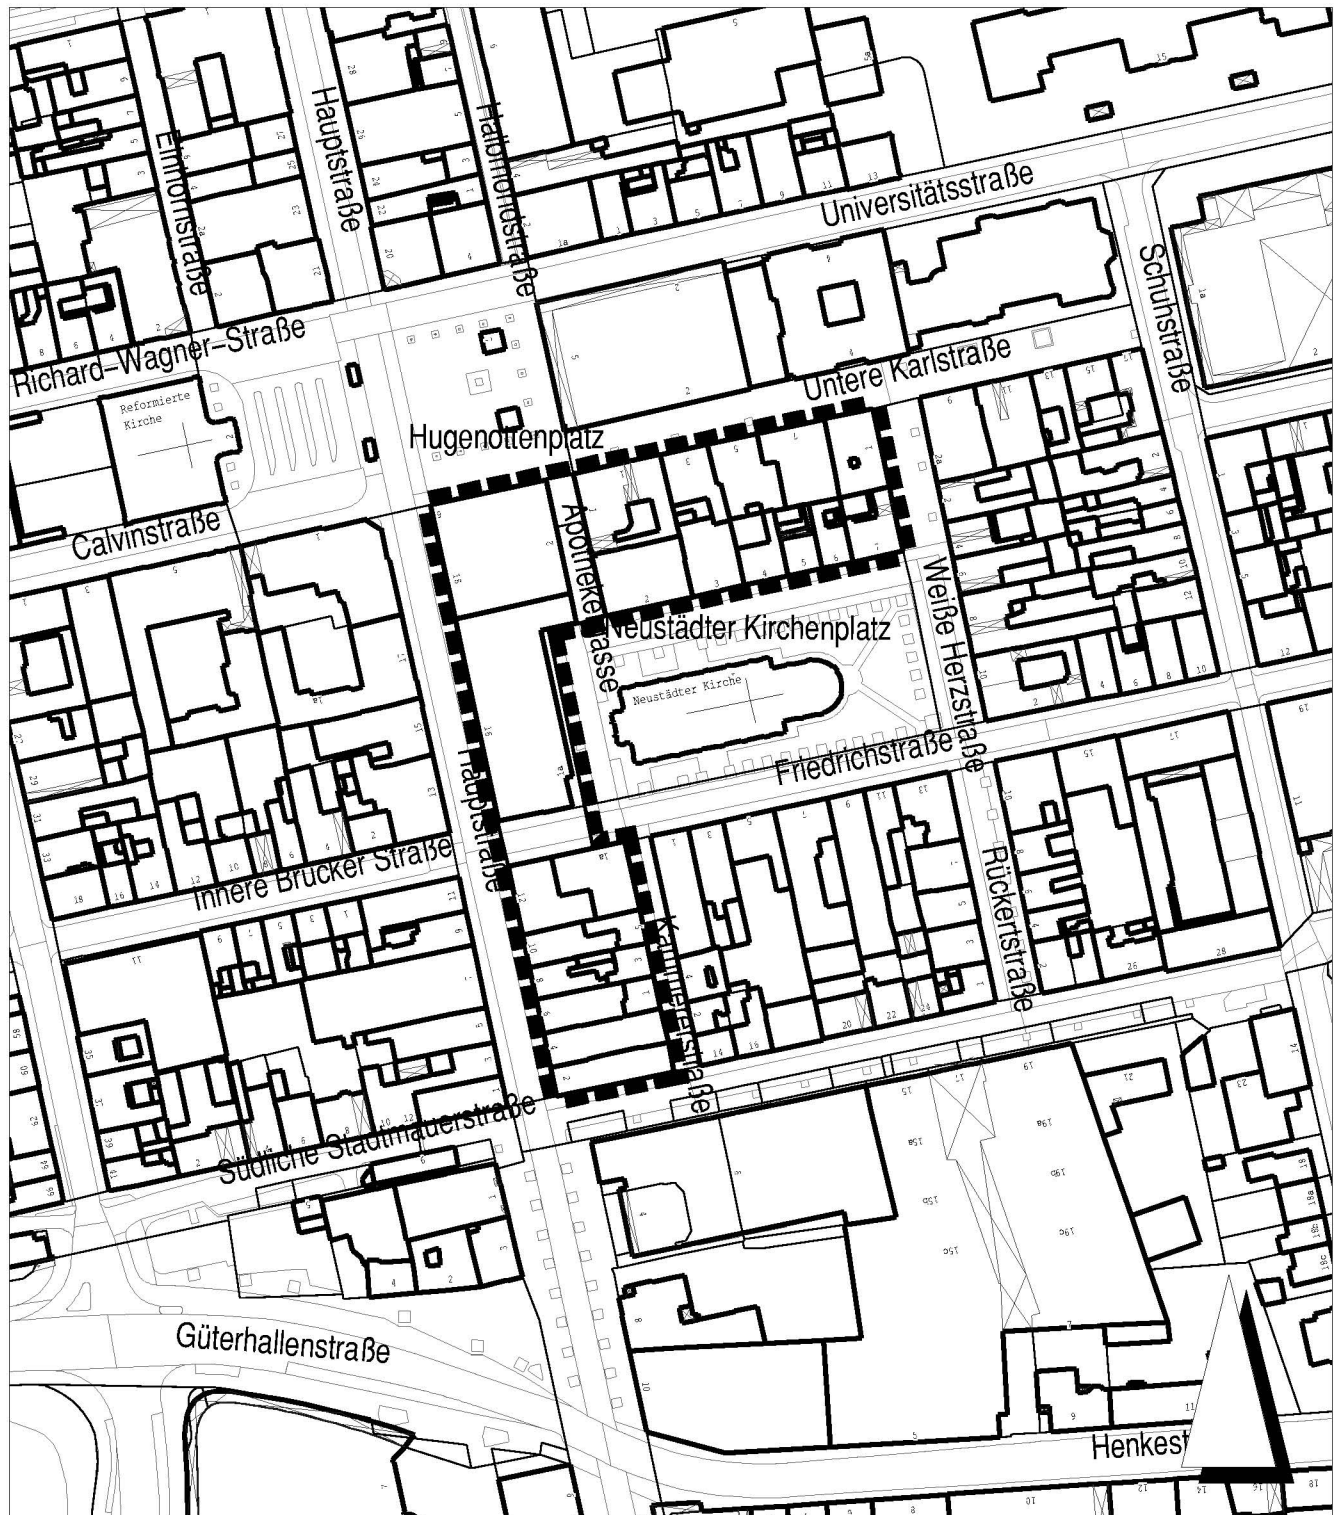

----- Grenze des räumlichen Geltungsbereichs

Kartengrundlage: Ausschnitt aus dem Liegenschaftskataster

Stadt Erlangen
Amt für Stadtentwicklung und Stadtplanung

Stand: November 2011