


### 3. Deckblatt zum Bebauungsplan Nr. 305

– Friedrichstraße West –

hier: Objekt Hauptstraße 12

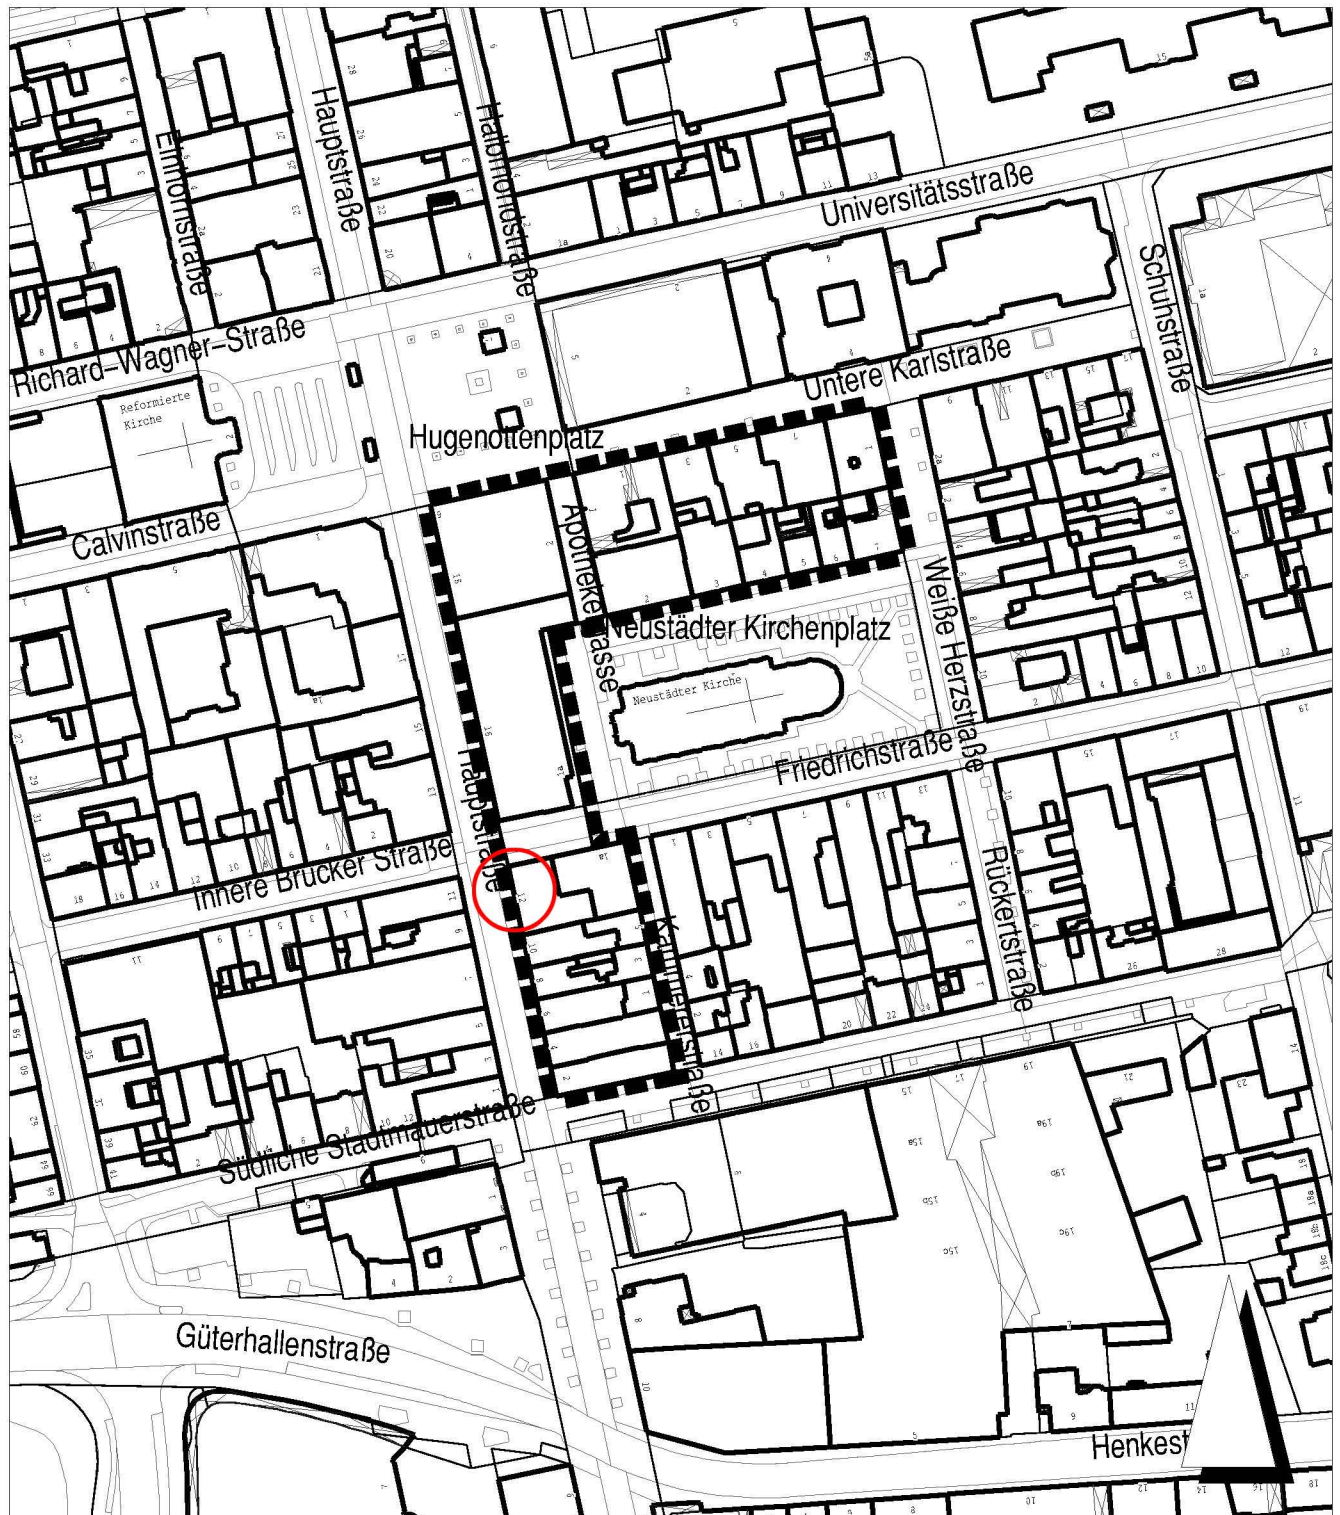

----- Grenze des räumlichen Geltungsbereichs

Kartengrundlage: Ausschnitt aus dem Liegenschaftskataster

Stadt Erlangen  
Amt für Stadtentwicklung und Stadtplanung

Stand: November 2011