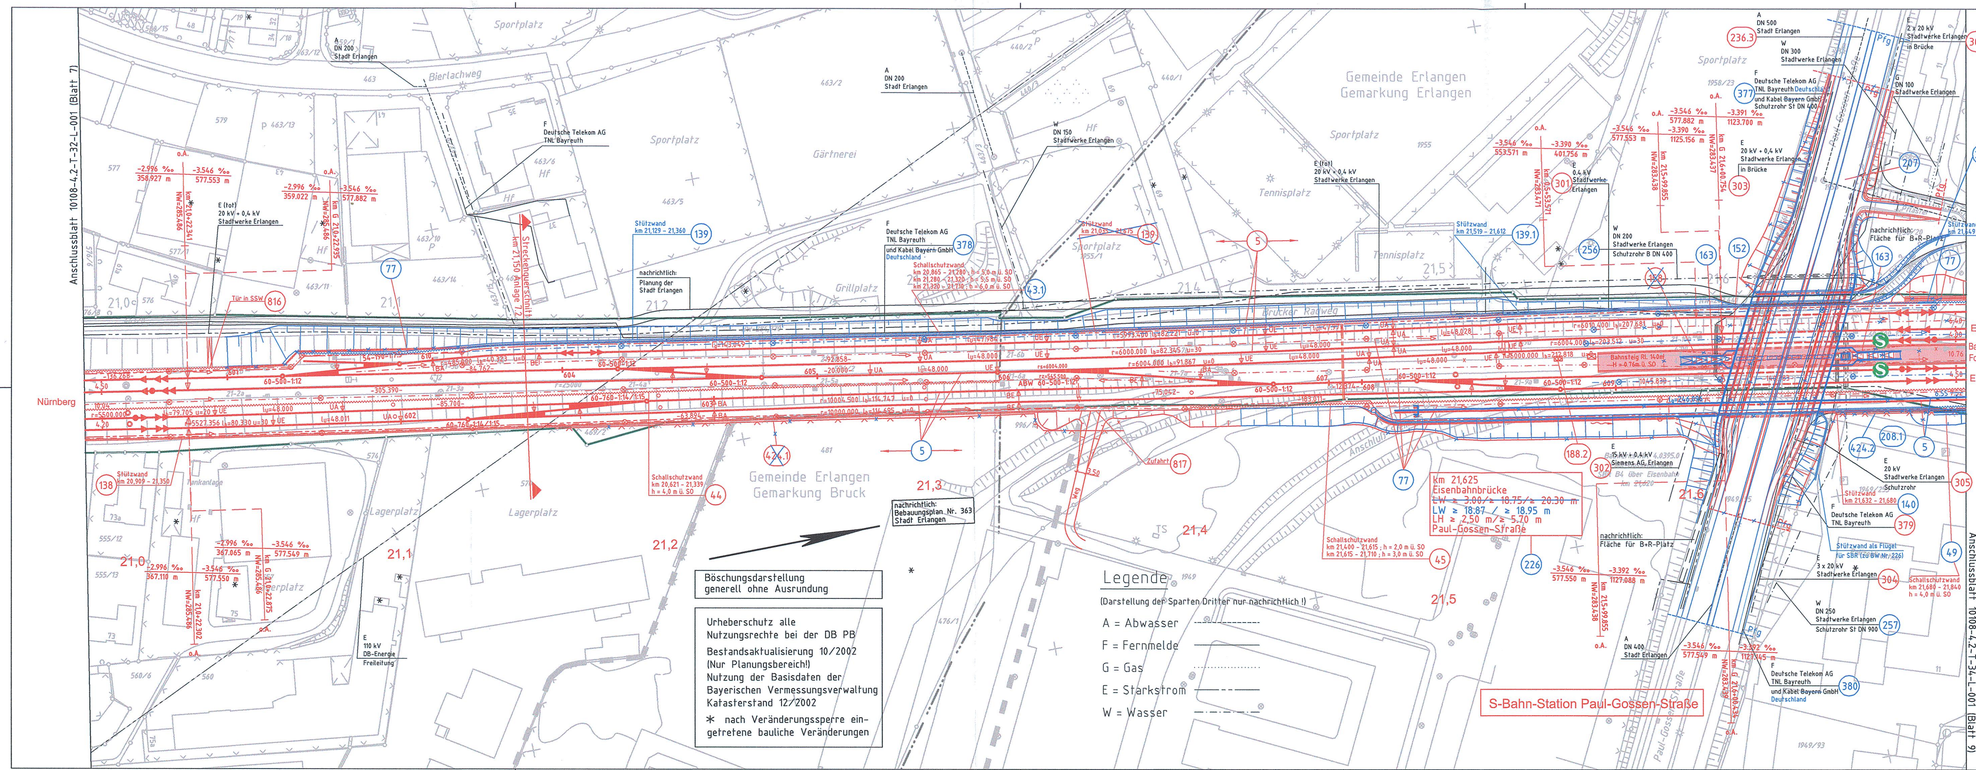


Verkehrsprojekt Deutsche Einheit Schiene Nr.8

Ausbaustrecke Nürnberg - Ebensfeld

S - Bahn Nürnberg - Forchheim

PFA 17 Erlangen

2. Planänderung

Planungsrechtliche Zulassung erteilt durch Beschluss vom 30.10.2009

Eisenbahn-Bundesamt
Außenstelle Nürnberg
Az.: 62110 Pap (A-Eb/Ef-16)

I.A. Wolters

Wolters

EISENBAHN-BUNDESAMT · AUSSENSTELLE NÜRNBERG

geändert:
DB ProjektBau GmbH
Regionalbereich Südost (I.BV-SO-G(5))

30.09.2009 i.A. Lutz

ersetzt die 1. Auslegung des Planfeststellungsverfahrens

In 25 Blättern Blatt 8

Nr.	Änderung / Ergänzung	Datum	Name / Stelle
5			
4			
3			
2			
1			

Zeichnungsersteller
Planungsgemeinschaft ABS Nürnberg-Forchheim
GRE - Gauff Rail Engineering
OBERMEYER PLANEN + BERATEN
Nürnberg, den 28.06.2006

Verwendung und Planart
Planfeststellung
Lageplan
km 20,984 - km 21,692

Passauer Straße 7, 90489 Nürnberg, Tel. (0911) 40908-0
Burgschmietstr. 2-4, 90419 Nürnberg, Tel. (0911) 39944-0

	Datum	Name
bearb.	06/04	Ds
gez.	06/04	Mes
gepr.	26.06.06	Ohlen

Bauherr
DB NETZE
DB Netz AG
DB Station&Service AG
DB Energie GmbH

Im Namen und für Rechnung des Bauherren
DB NETZE
DB ProjektBau GmbH
Regionalbereich Südost (I.BV-SO-G(5))
Äußere Cramer-Klett-Straße 3
90489 Nürnberg
Datum: 30.06.2006 Unterschrift: i.A. Lutz

Planzeichen/ -Nr./ -codierung/ A2
Anlage 4

Maßstab: 1 : 1000
Format: 97 x 29,7

Bauvorhaben
ABS Nürnberg - Ebensfeld
PFA 17 Erlangen
km G 16,840/km 16,525 - km 32,402

Höhensystem

Koordinatensystem

ggf. weitere Projektdaten zum Bauvorhaben

Barcode / Ident-Code

M:\10108.10\14_1-TEK\CAD\T33L0010.DWG

Stand: 25.09.2009