


ANLAGE 2

VARIANTE "B"

Bauteil "D"

B

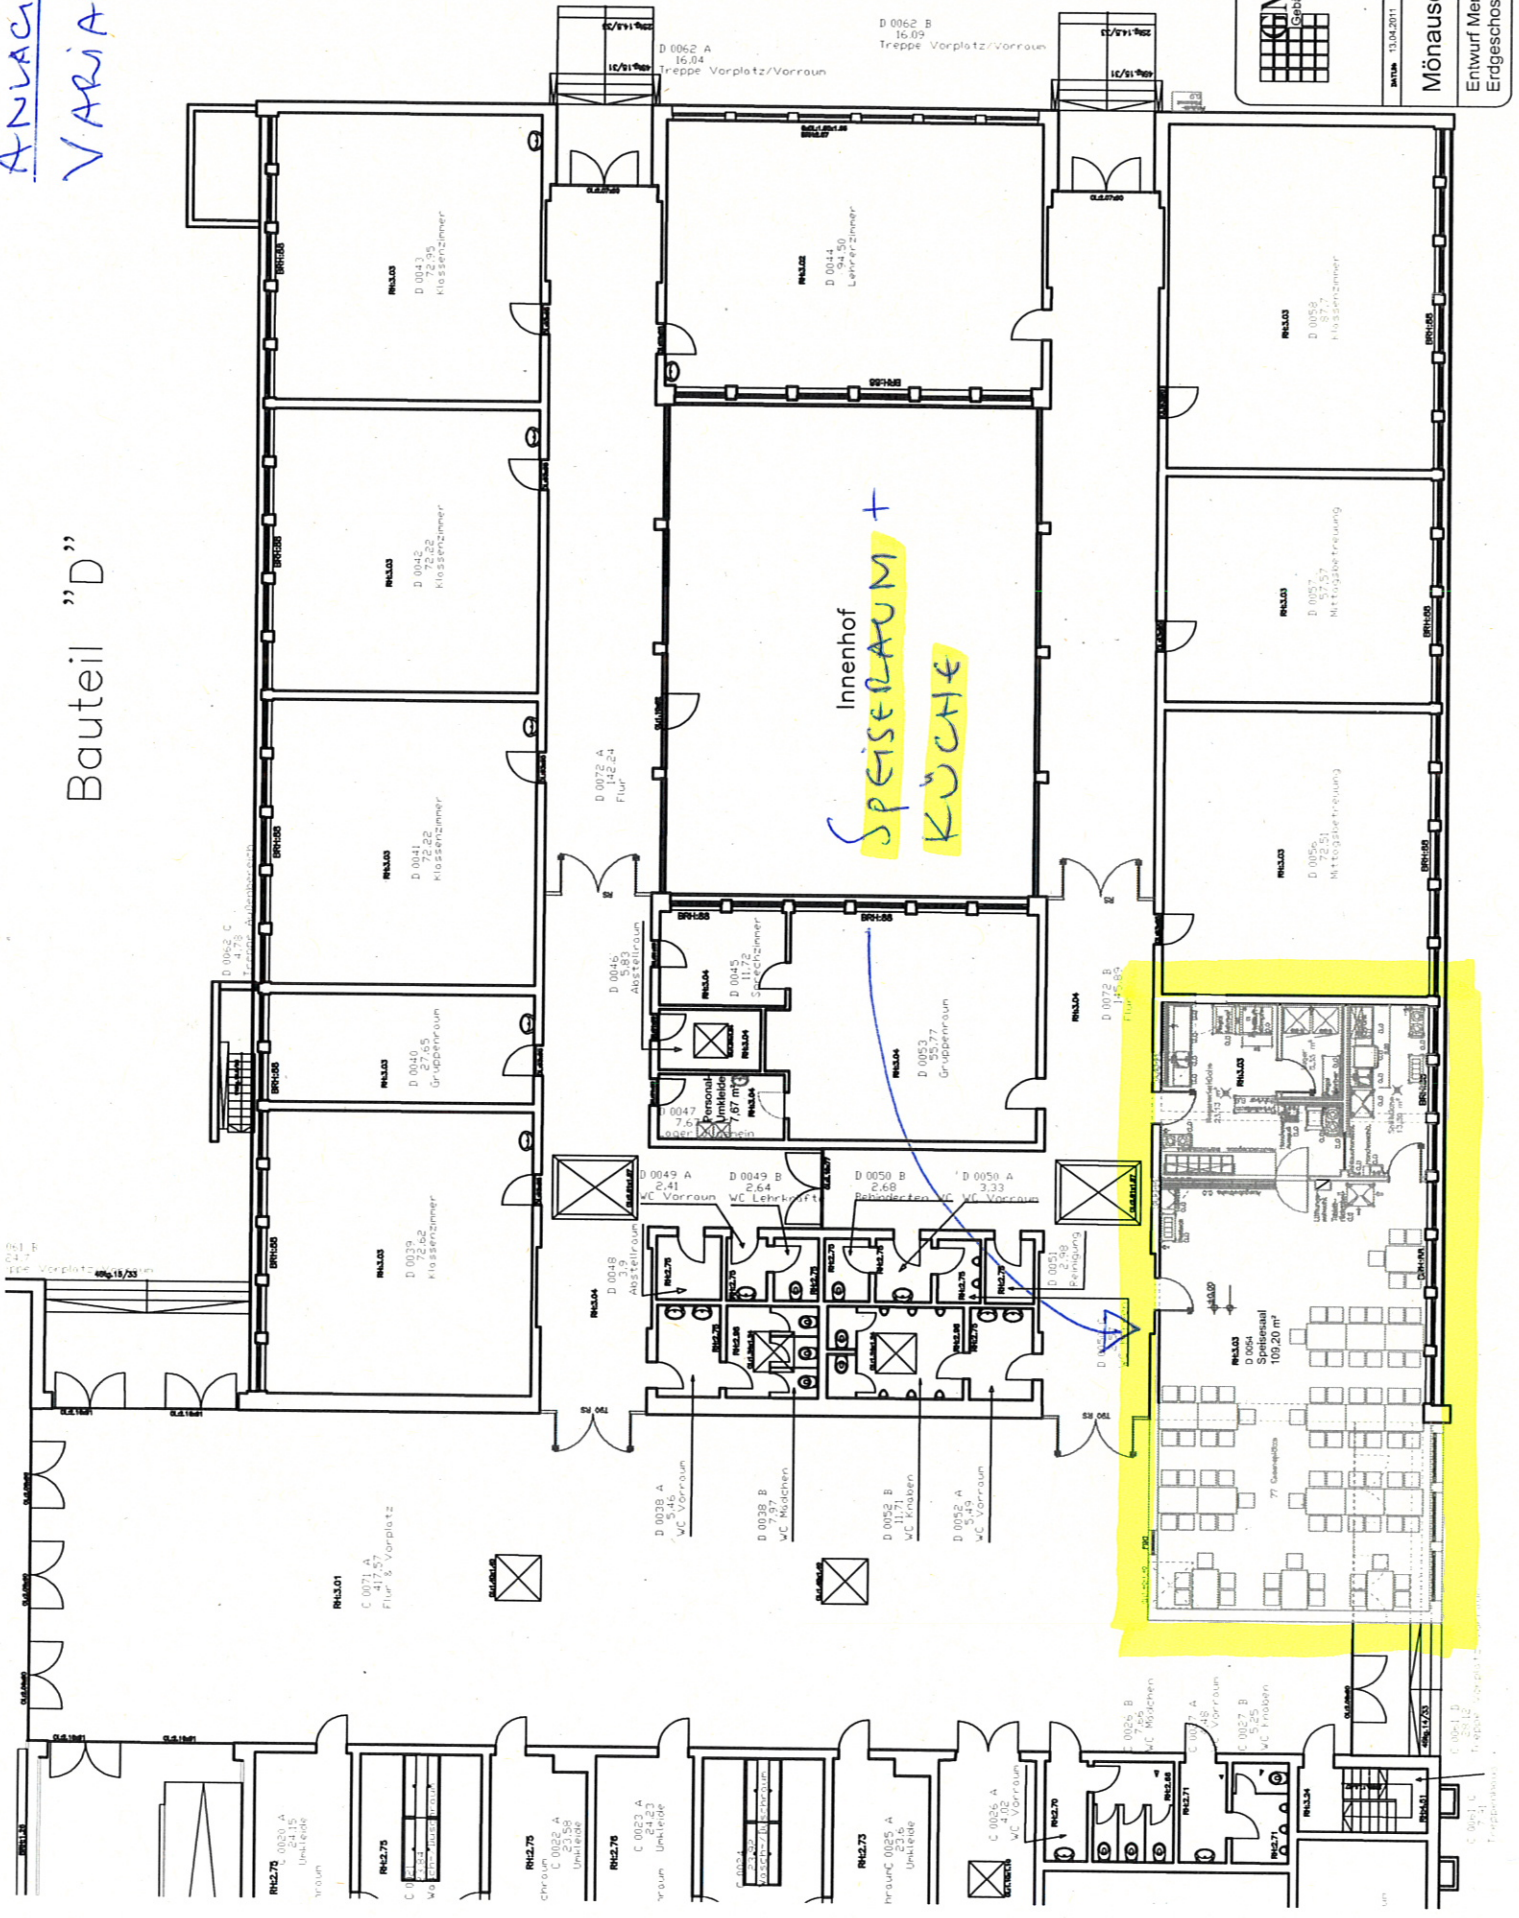

MITA	13.04.2011	INSTITUT	1818	PLAN		GU.	
ART	ARTL	GRP.	BEZ.				
Mönauschule Büchenbach							
Entwurf Mensa, Variante II							
Erdgeschoss							