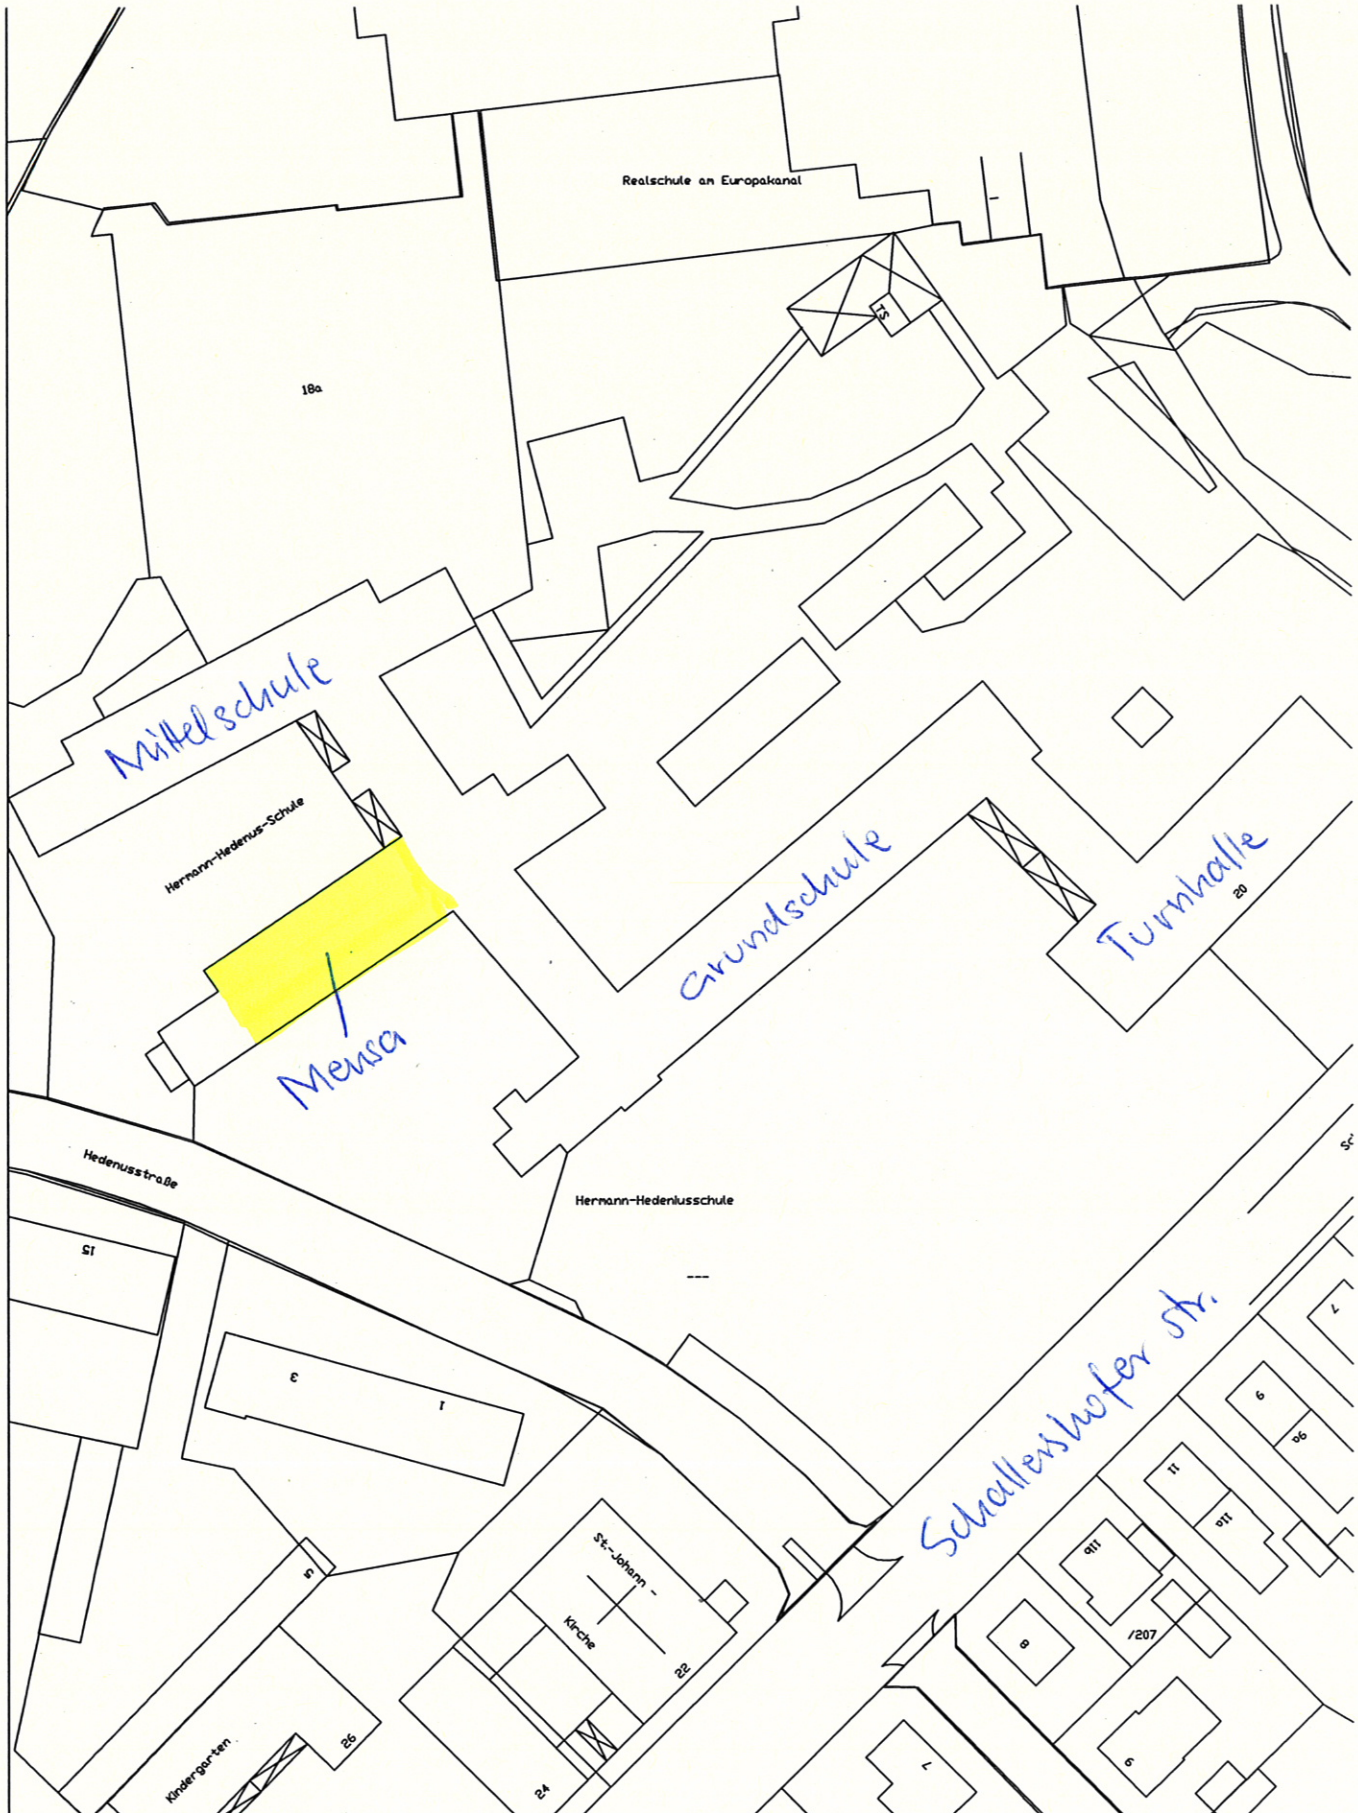


GME
Gebäudemanagement
Stadt Erlangen

# Lageplan
# Herman-Hedenus-Schule

Schallershofer Str. 20

Plan-Name
SMH_LP____3_101

M 1:1000

N