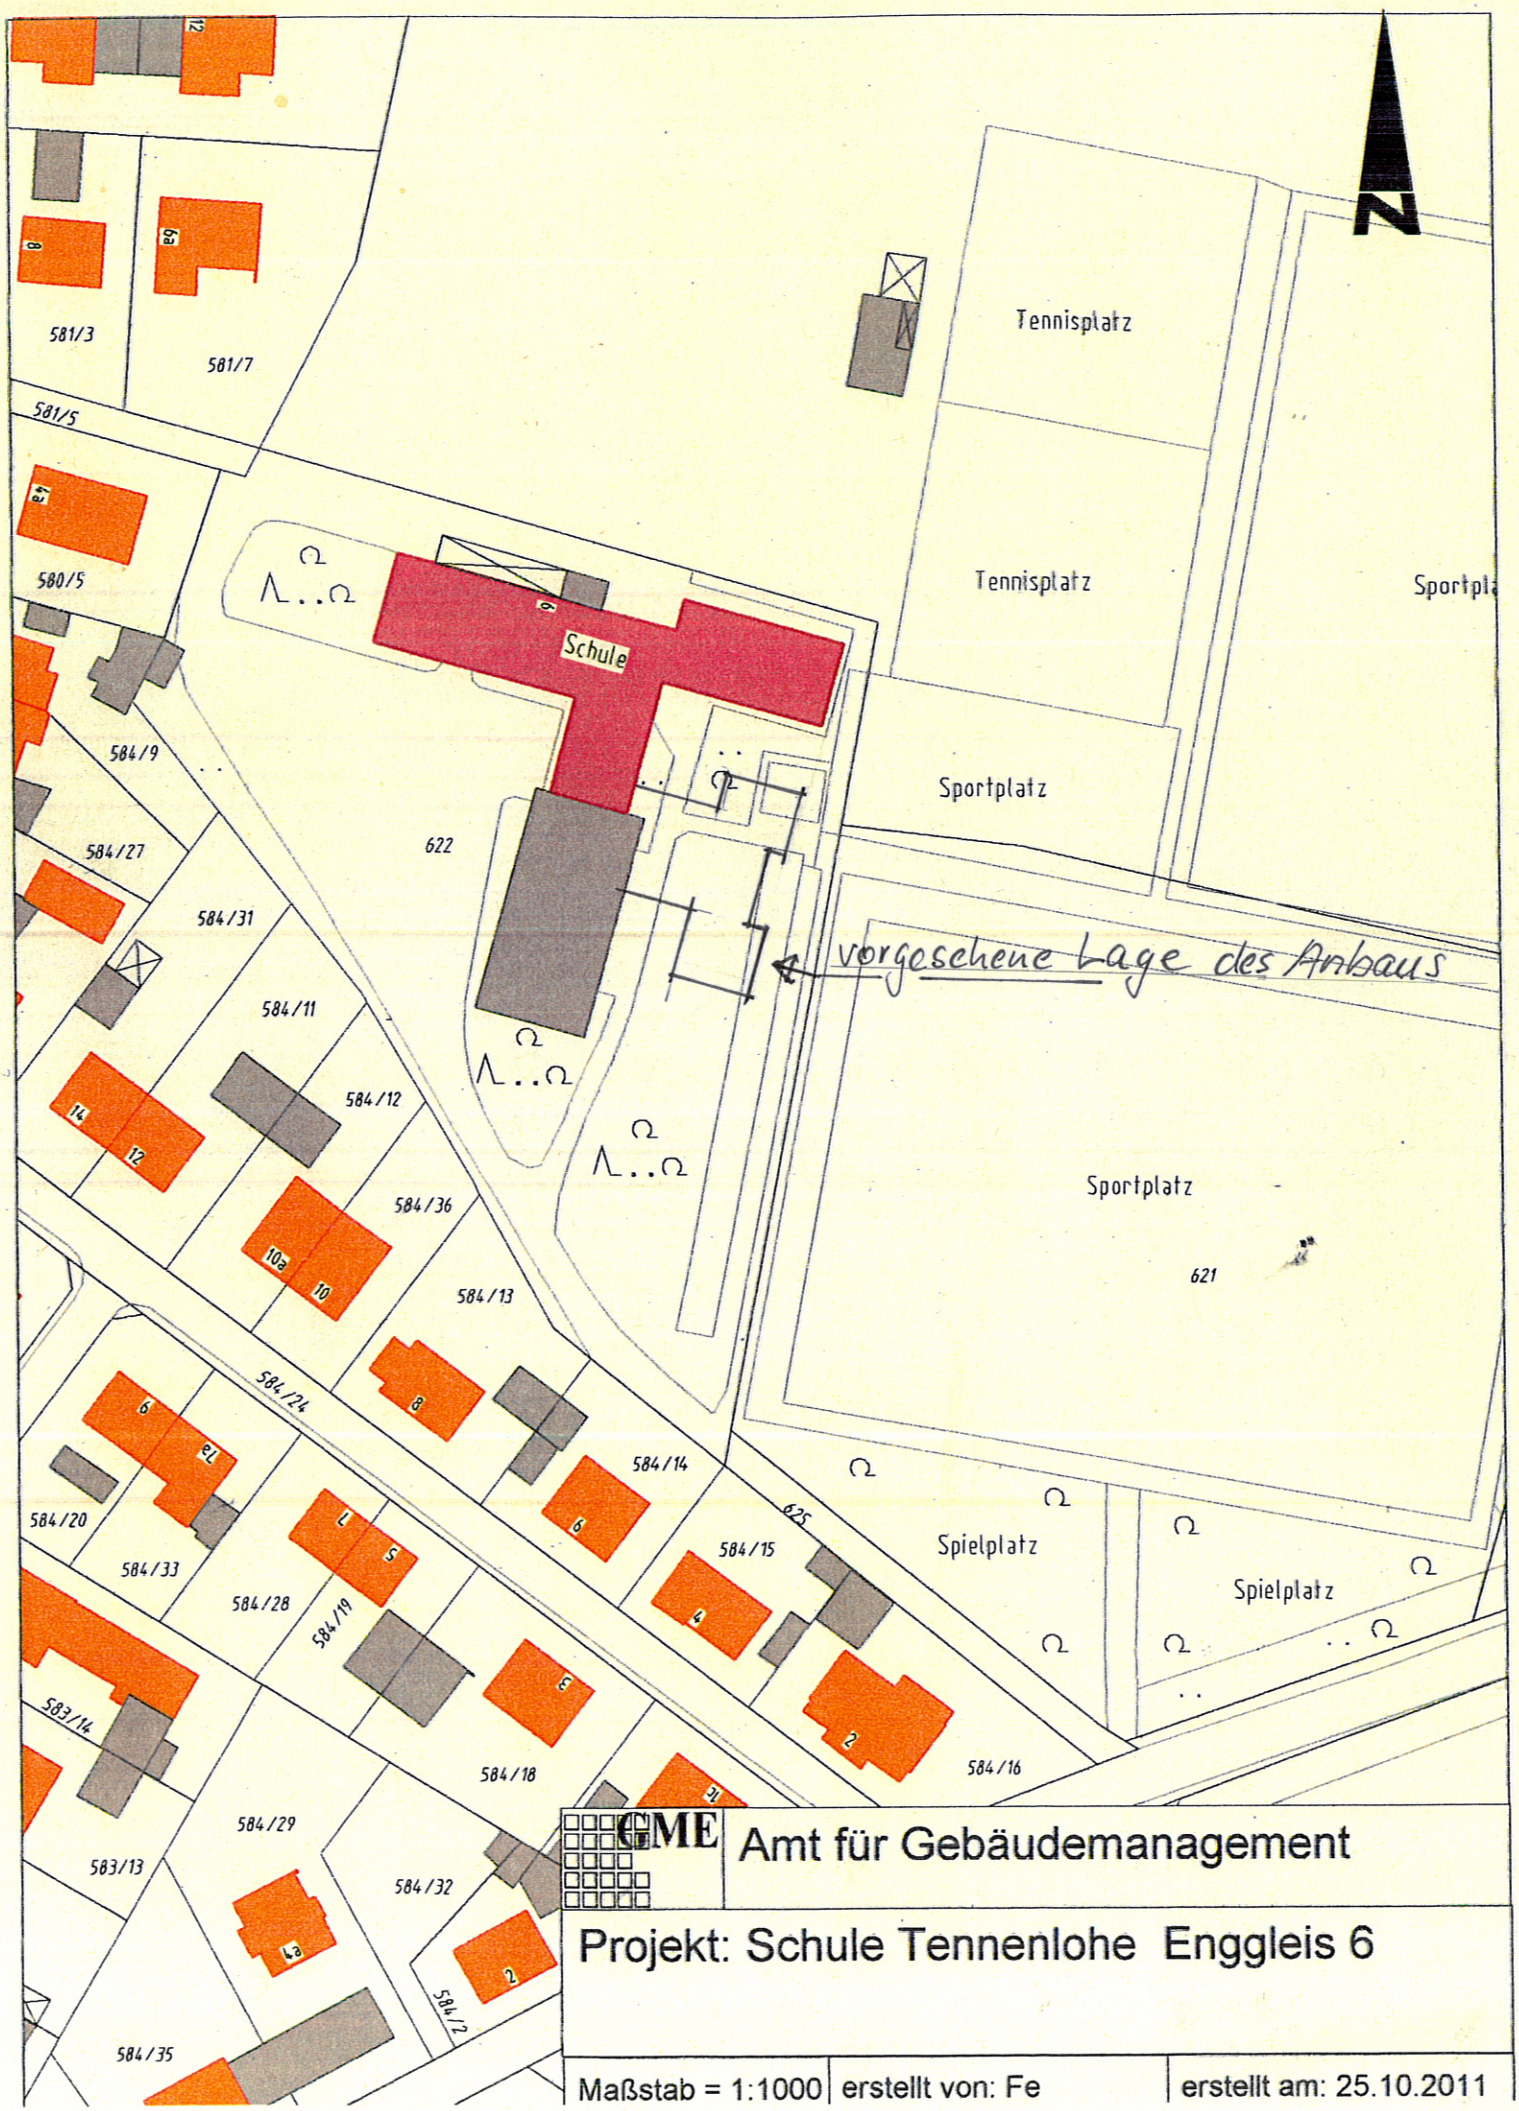


GME Amt für Gebäudemanagement

Projekt: Schule Tennenlohe Enggleis 6

Maßstab = 1:1000	erstellt von: Fe	erstellt am: 25.10.2011