


Nordansicht

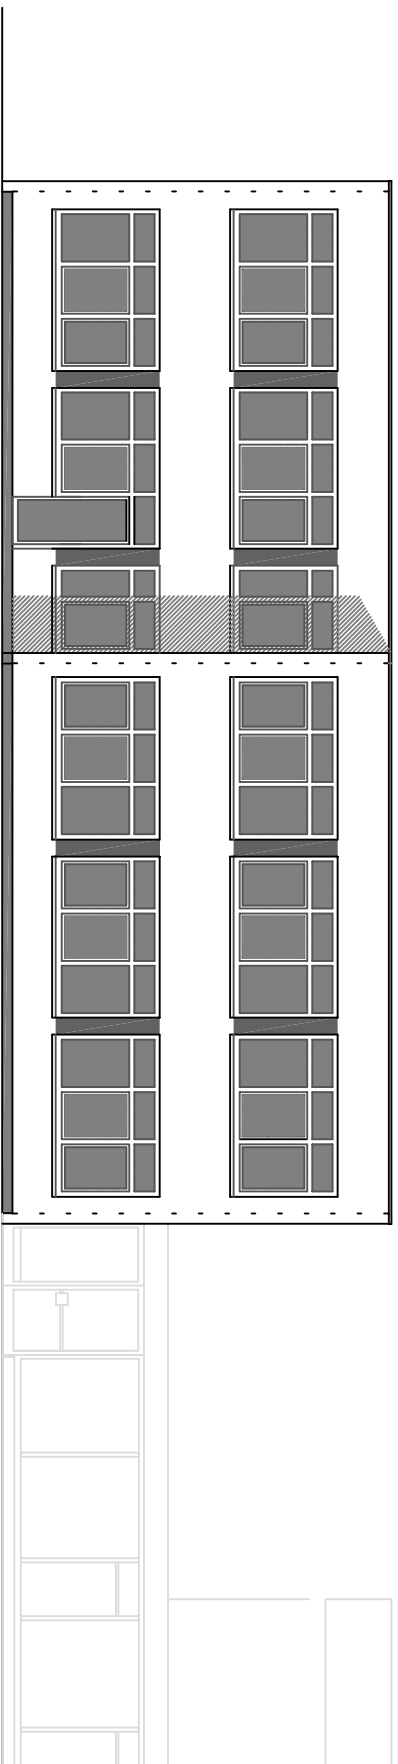

Südansicht

Lernstube
Ansichten
M 1:150



Lernstube GS Bruck
Anlage 6