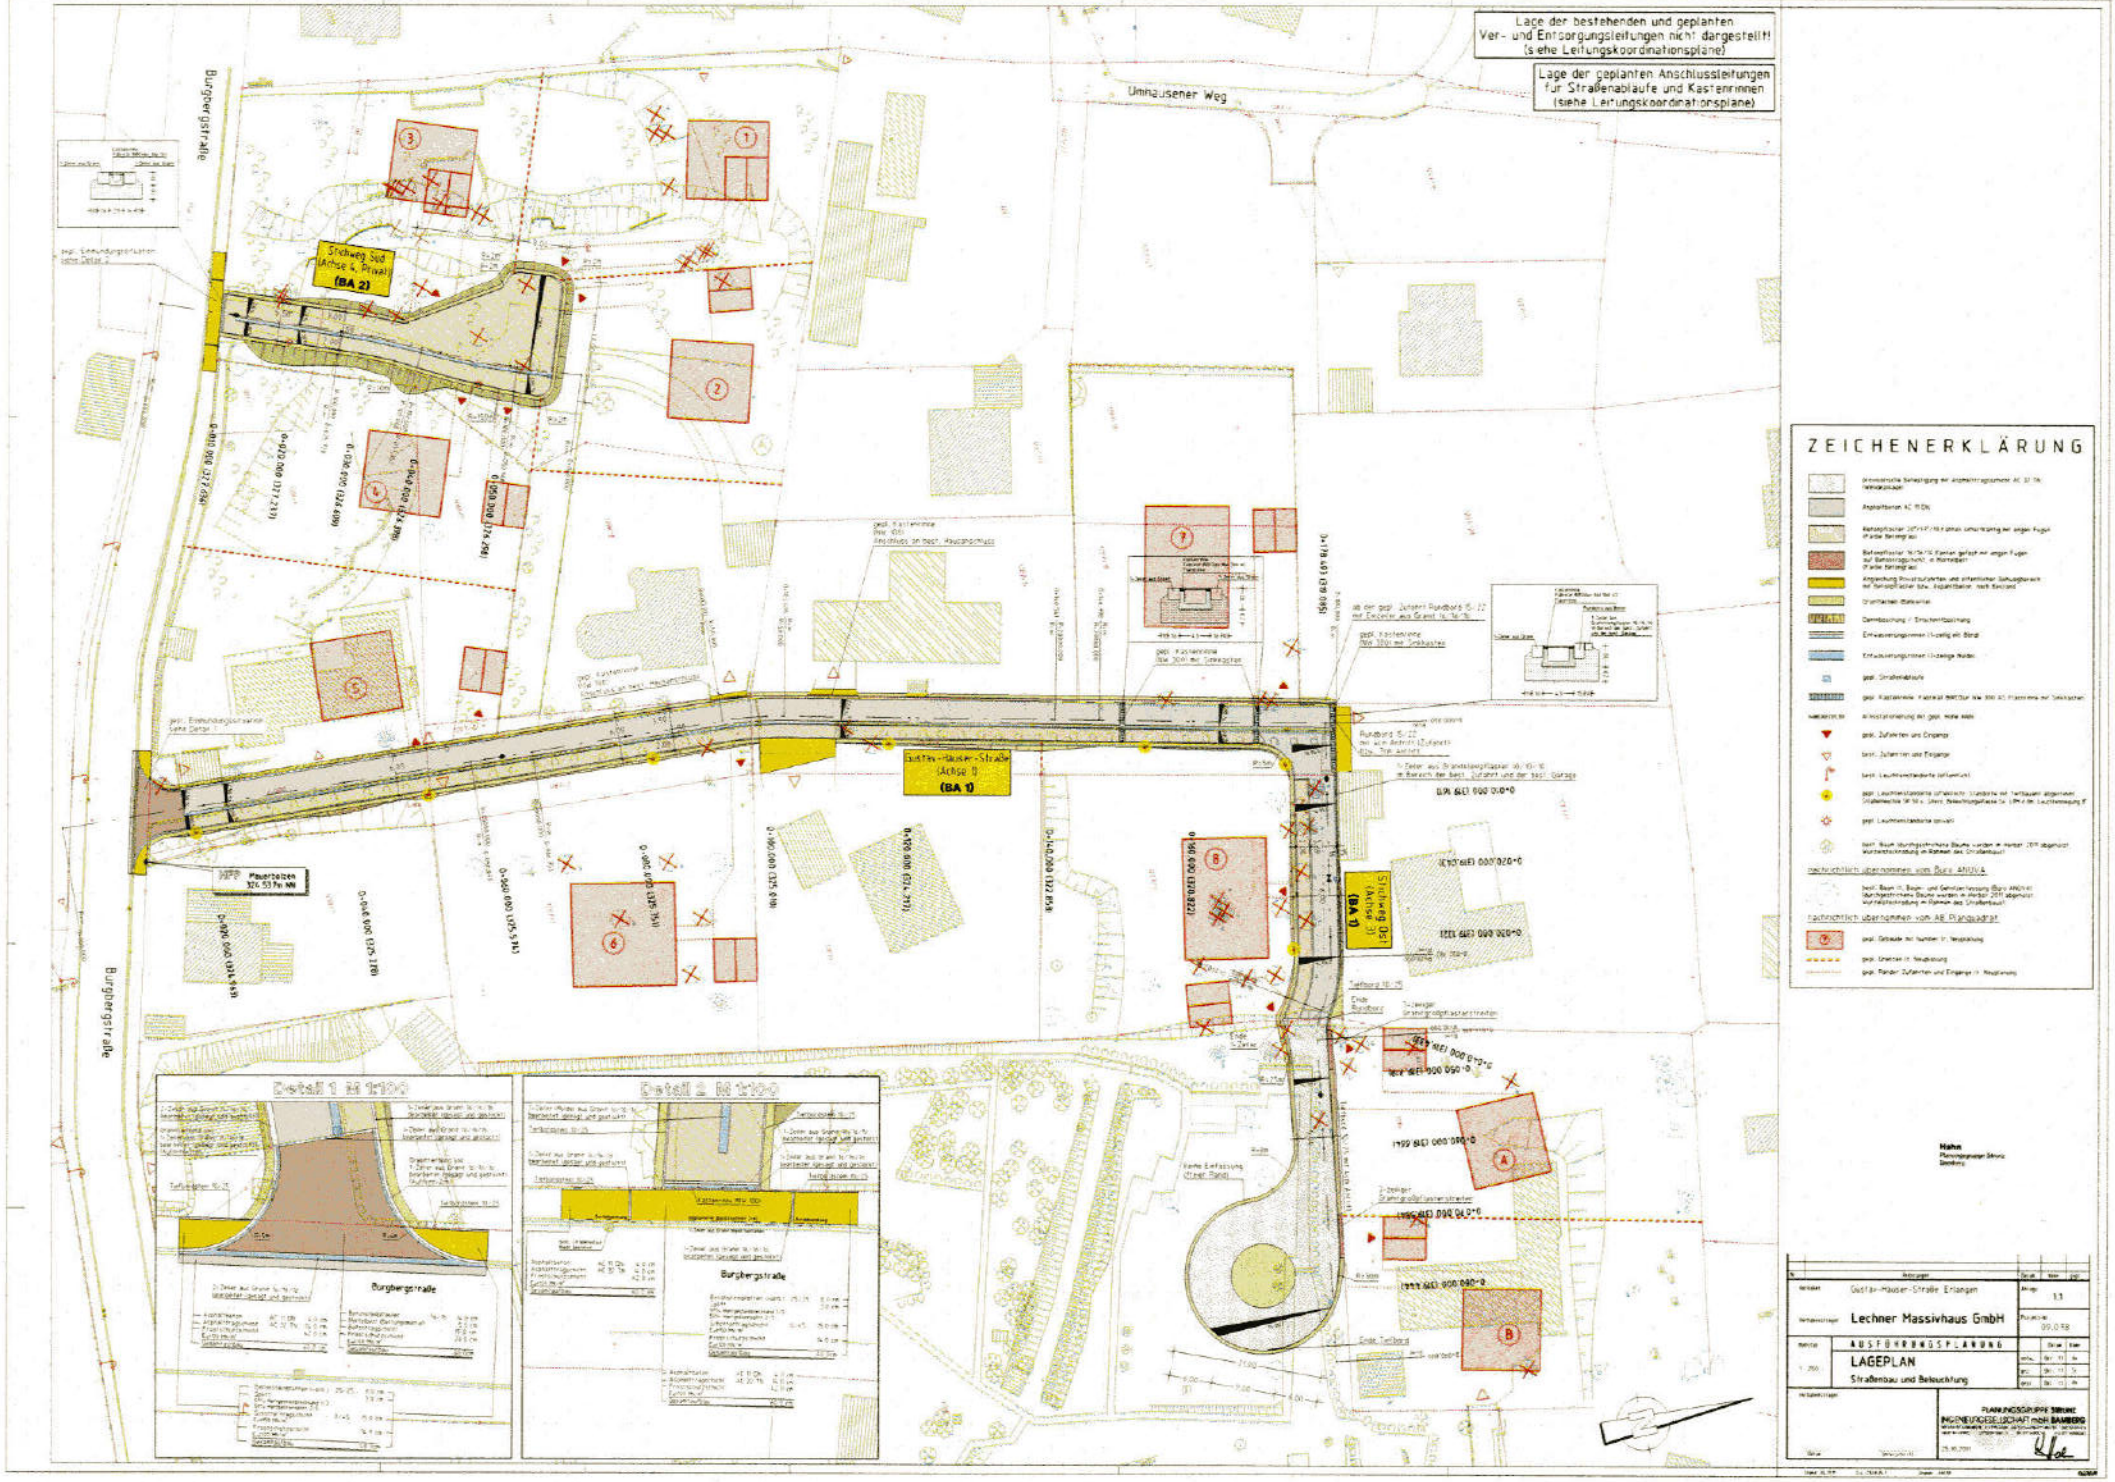
Anlage 2


Lage der bestehenden und geplanten Ver- und Entsorgungsleitungen nicht dargestellt! (siehe Leitungskoordinationspläne)
Lage der geplanten Anschlussleitungen für Straßenabläufe und Kastenrinnen (siehe Leitungskoordinatorspläne)
Burgbergstraße
Umhausener Weg
Stichweg Süd (Achse 4, Privat) (BA 2)
Justin-Hauser-Straße (Achse 1) (BA 1)
Stichweg Ost (Achse 3) (BA 3)
Detail 1 M 1:100
Detail 2 M 1:100
ZEICHENERKLÄRUNG
Lechner Massivhaus GmbH
AUSFÜHRUNGSPLANUNG
LAGEPLAN
Straßenbau und Beleuchtung