Anlage 3

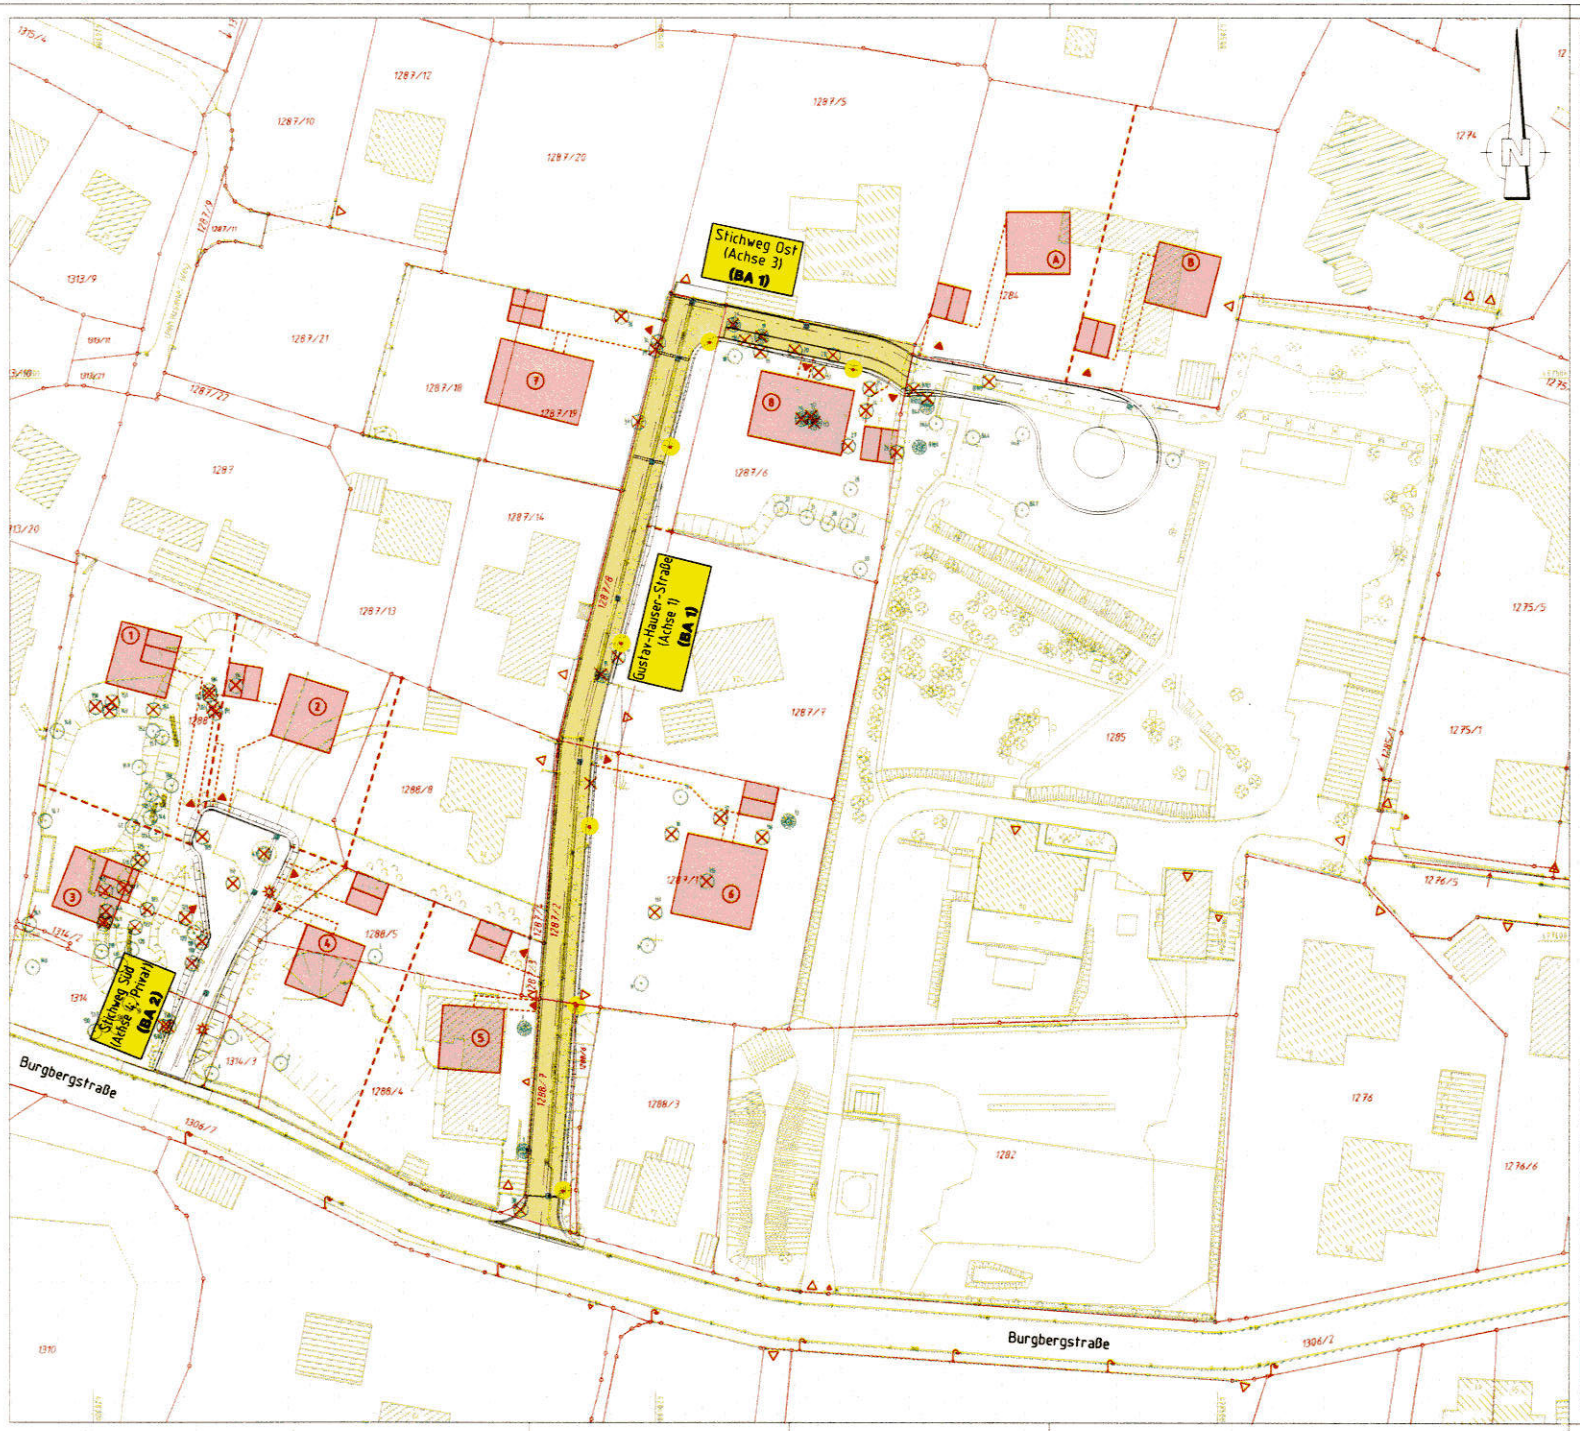


## ZEICHENERKLÄRUNG

zu übernehmende Verkehrsflächen von der Stadt Erlangen

Anlage 3 zum Erschließungsvertrag vom _____

| Nr | Änderungen | Datum | Name | gepr. |
|---|---|---|---|---|

Vorhaben: Gustav-Hauser-Straße, Erlangen

Vorhabenträger: Lechner Massivhaus GmbH

Anlage

Projekt-Nr: 09.078

Maßstab: 1 : 500

ENTWURFSPLANUNG

LAGEPLAN

zu übernehmende Verkehrsflächen

| | Datum | Name |
|---|---|---|
| entw. | Mai 10 | Hh/Sr |
| gez. | Mai 10 | Sr |
| gepr. | Mai 10 | Hh |

Vorhabenträger

Datum

Unterschrift

PLANUNGSGRUPPE STRUNZ
INGENIEURGESELLSCHAFT mbH BAMBERG

10.05.2010

Stand 04.07.11 S-L-5070.PLT Ordner 09078