


Umgestaltung Mozartstraße

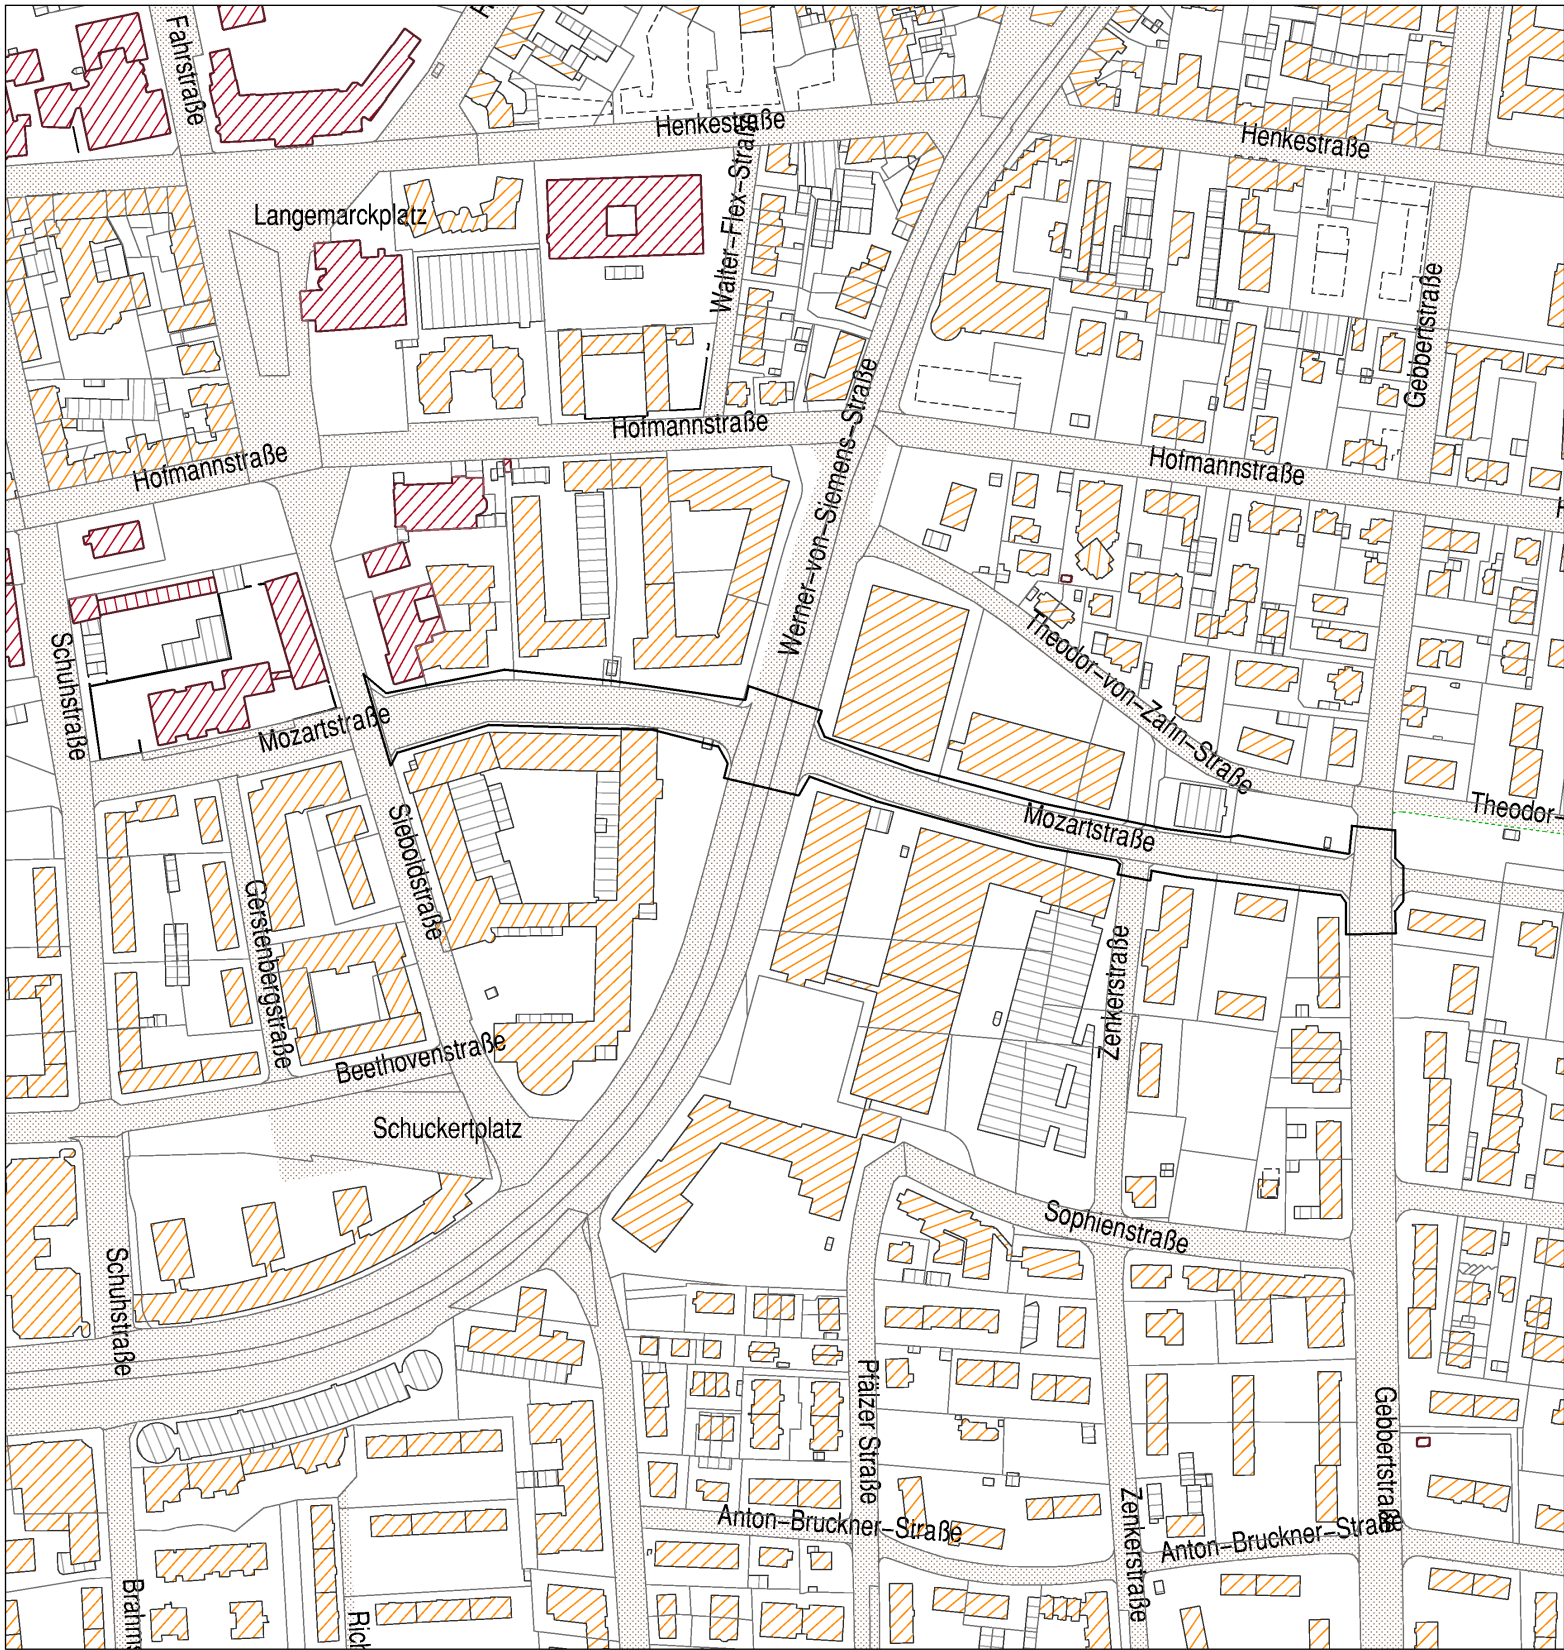

— Neubaubereich