





HAUPTTEINGANG 

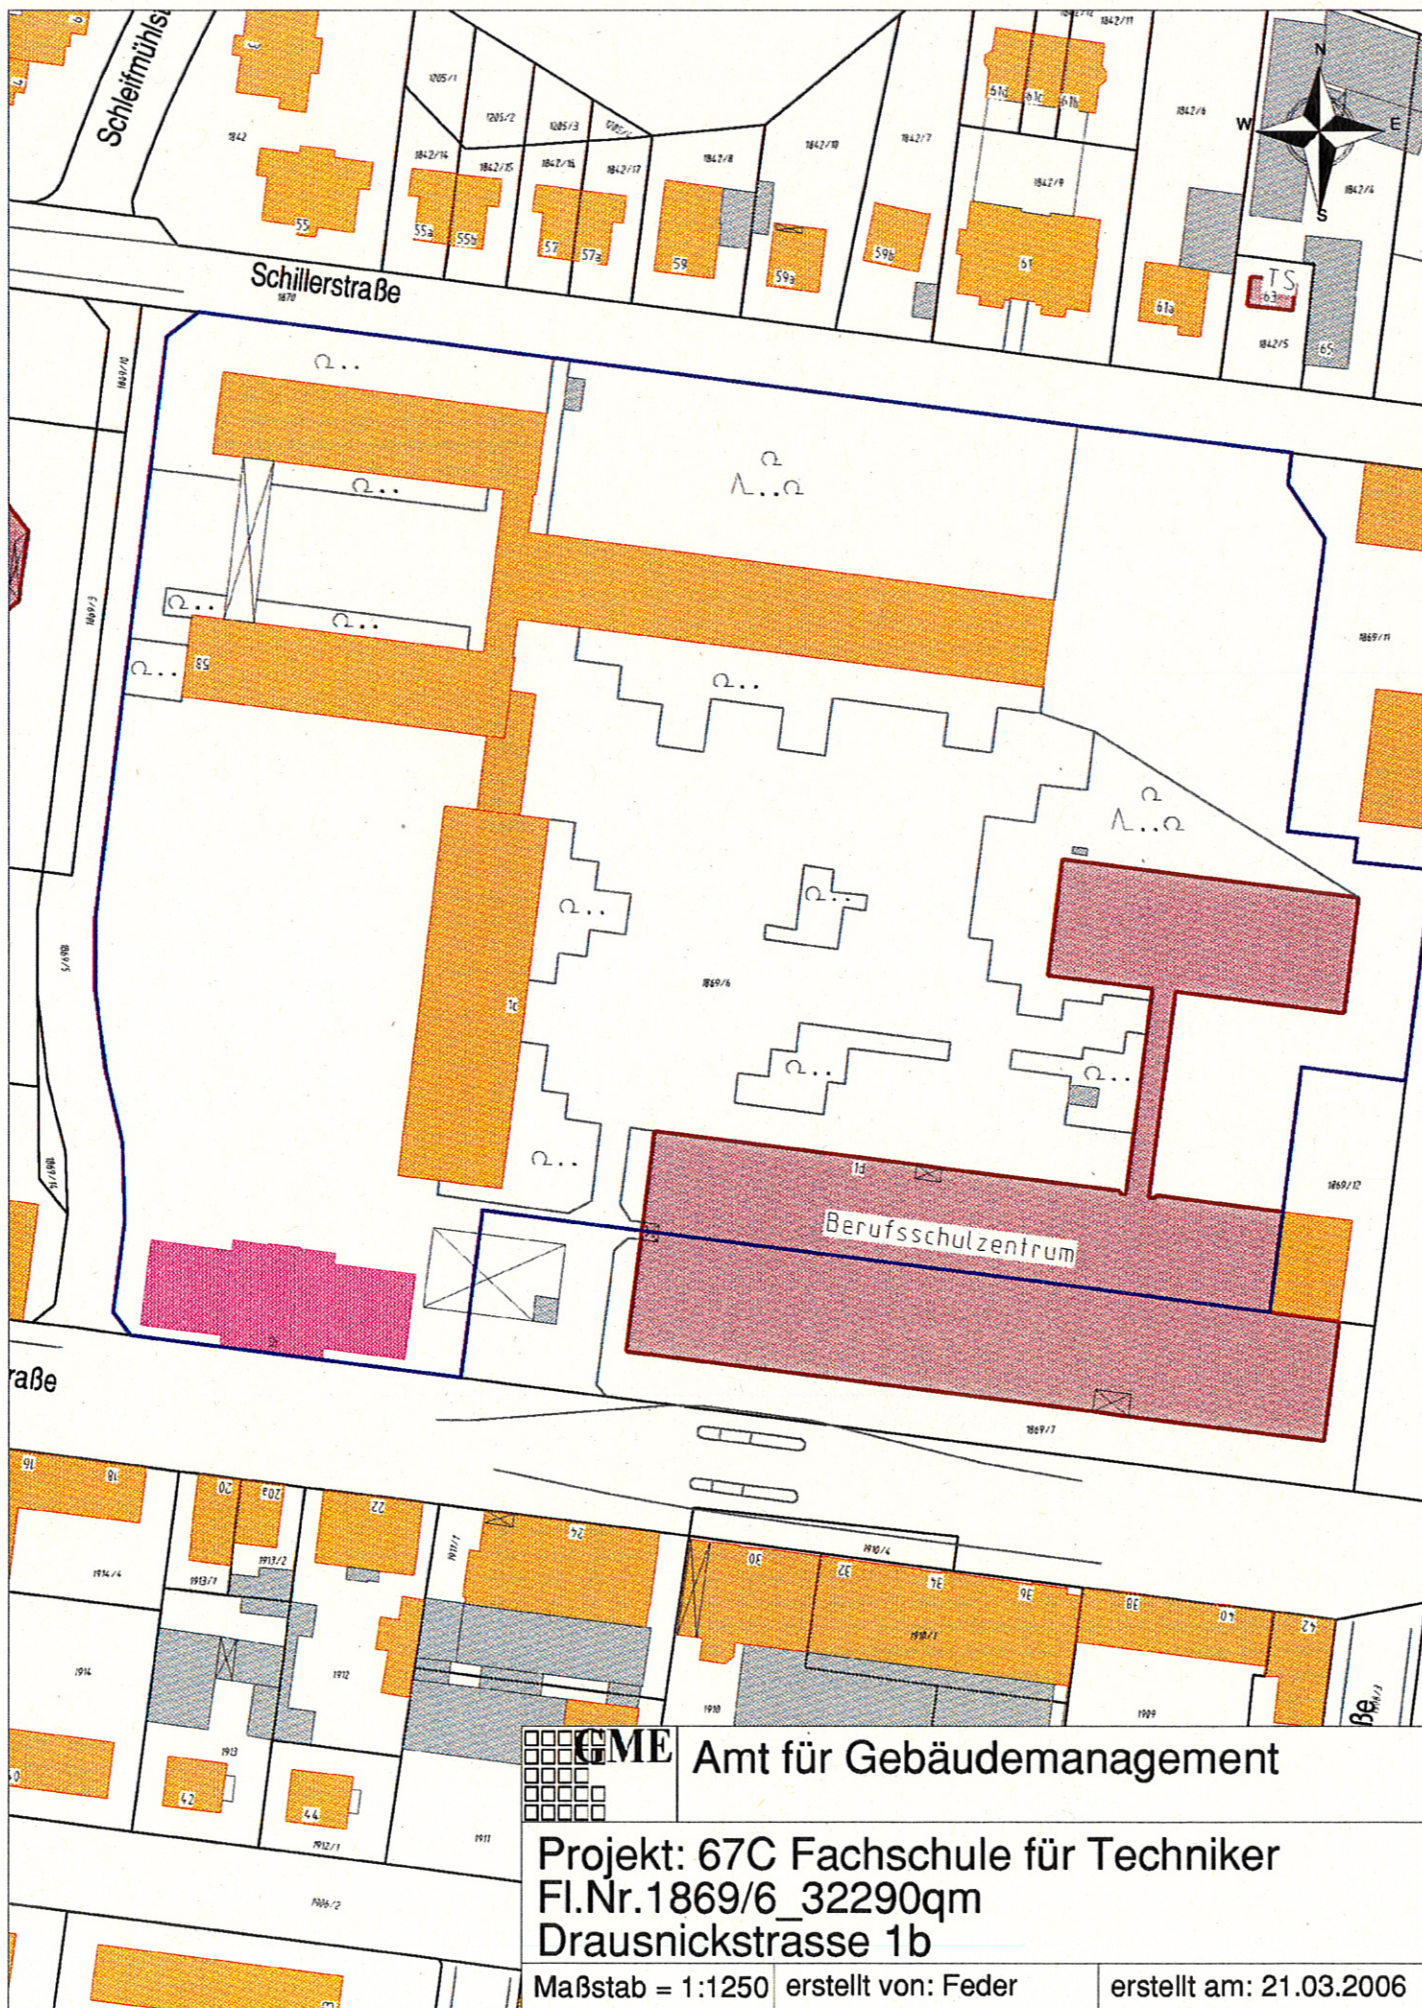

Drausnickstrasse

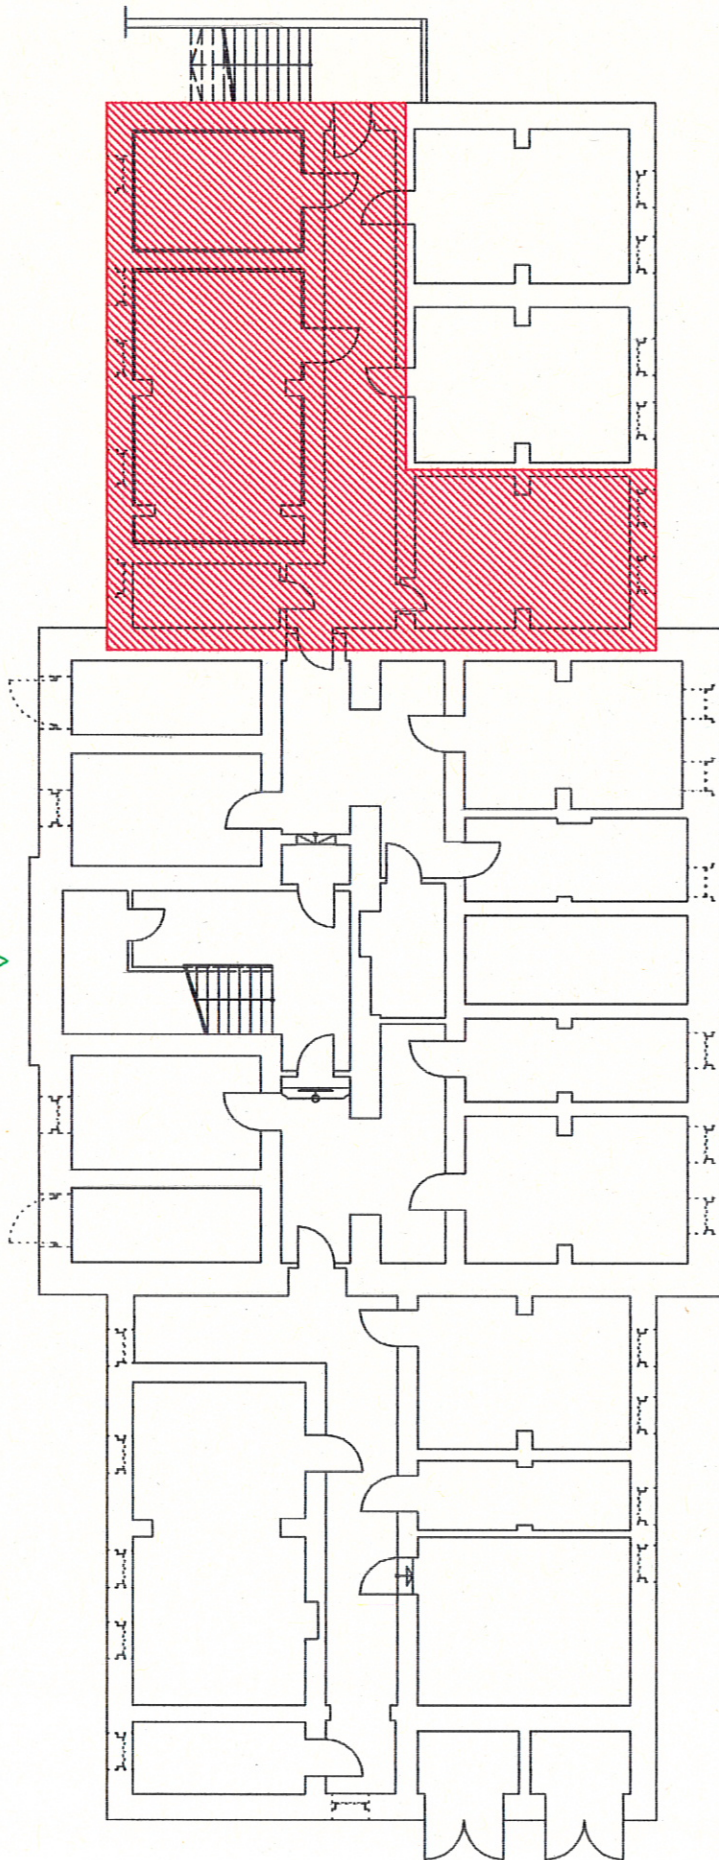

AMT ABTL. GEPR. NAGENGAST
GEZ.

DATUM: 10.01.2012 MASSSTAB: ohne PLANR:

Technikerschule- Übersicht

Planung KG- Aufenthaltsräume

